


ข้อมูลสายทาง
อำเภอ จังหวัดสุรินทร์
ระยะทาง กิโลเมตร

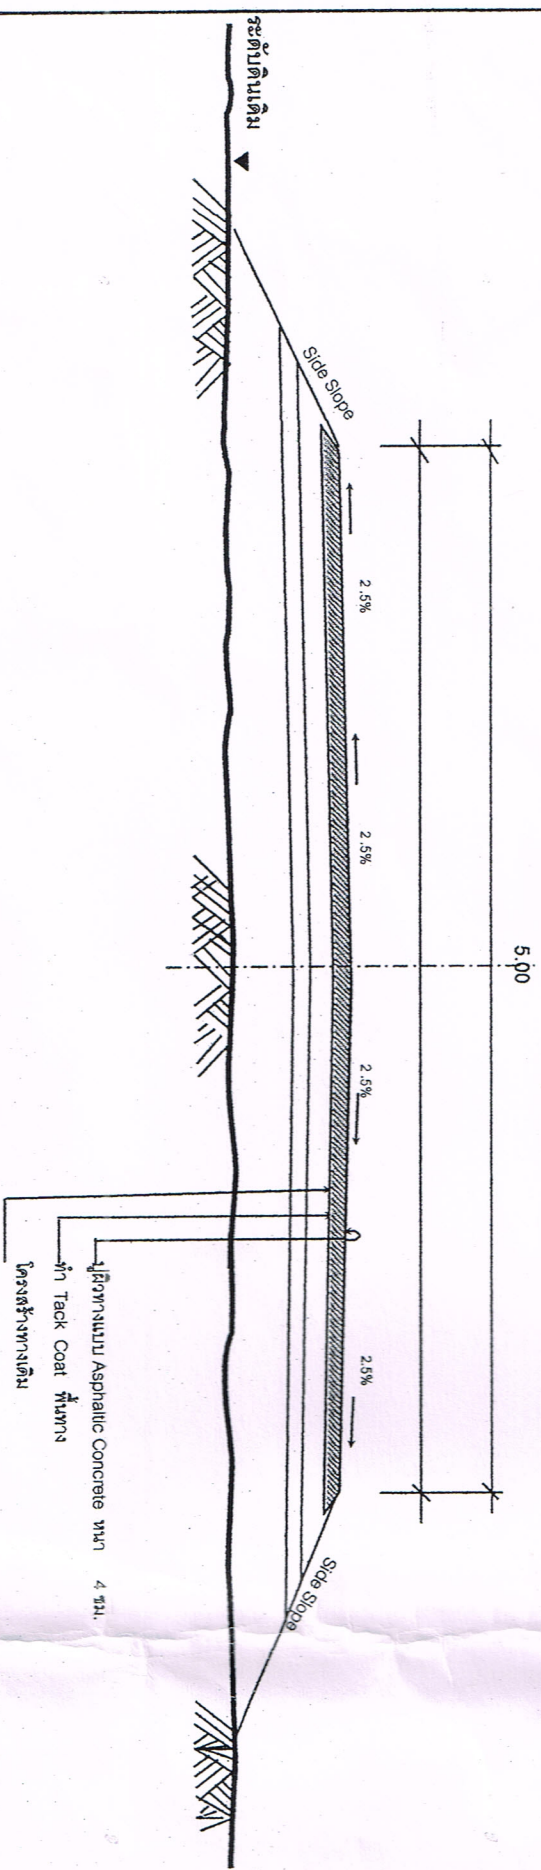

รูปตัดตามขวางงานซ่อมสร้างผิวทาง Asphaltic Concrete
 NOT TO SCALE

หมายเหตุ หลังจากดำเนินการปรับปรุงงานซ่อมสร้างผิวทาง Asphaltic Concrete แล้วให้ทำการตัดหน้า
 ช่องว่างทางออกป็นไม่น้อยกว่า 0.00 ม.

ส่วนโยธาองค์การบริหารส่วนตำบลนาบัว

ชื่อสายทาง		สำรวจ
ตำบล		ออกแบบ
อำเภอ		เขียนแบบ
แบบแสดง		ตรวจแบบ
รูปตัดตามขวาง		แก้ไข
แบบก่อสร้างชุดนี้รับมาจากแบบก่อสร้างของทางหลวงชนบท		อนุมัติ

แบบก่อสร้างชุดนี้รับมาจากแบบก่อสร้างของทางหลวงชนบท

แบบก่อสร้างชุดนี้รับมาจากแบบก่อสร้างของทางหลวงชนบท

2.40 ม.



DRAWING BY:

นายพิษณุ บุญเกิด
นายช่างโยธา

PROJECT No.

PROJECT NAME:

OWNER:

อปต.นาบัว

DRAWING TITLE:

แบบป้ายประชาสัมพันธ์
โครงการ

ชื่อ วนทวาร

1. วนทวาร

2. วนทวาร

3. วนทวาร

4. วนทวาร

5. วนทวาร

The ownership of this copyright in this drawing by Kachanake @ thaimail COMPANY, LIMITED whose consent must be obtained before any use or reproduction of the drawing or any part thereof, can be made.

SCALE: No.:

DRAWN:

CHECKED: TOTAL DRAWINGS:

DATE:

โครงการก่อสร้างองค์การบริหารส่วนตำบลนาบัว

ชื่อโครงการ

ปรับปรุงผิวทางลาดยางบนพื้นคอนกรีต

ที่ตั้งโครงการ

บ้านละหุ่ง (ภายในหมู่บ้าน) หมู่ที่ 4 ต.นาบัว อ.เมือง จ.สุรินทร์

ปริมาณงาน

ผิวทางกว้าง 5.00 เมตร ยาว 565.00 เมตร หรือผิวจราจรไม่น้อยกว่า 2,825 ตร.ม. และ

ตัดป้ายประชาสัมพันธ์โครงการจำนวน 1 ป้าย(ตามแบบที่ อบต.กำหนด)

งบประมาณ

บาท

คณะกรรมการตรวจการจ้าง

วันเริ่มสัญญา

วันสิ้นสุดสัญญา

ผู้รับจ้าง

ผู้ควบคุมงาน

1

2

3

4

5

ประธานกรรมการ

กรรมการ

กรรมการ

กรรมการ

กรรมการ

รายการประกอบแบบ

1. วัสดุต่างๆ มีหน่วยเป็นเมตร นอกจากระบุไว้เป็นอย่างอื่น
2. เสา พื้นป้ายทางสีเขียวทั้ง 2 ด้าน ใช้สีน้ำมัน ก่อนทาจริงให้พาสีกันสนิมก่อน 2 ครั้ง
3. ตัวหนังสือสีขาว
4. ขนาดตัวหนังสือกำหนดตามความเหมาะสม ข้อความตามแบบที่กำหนดข้างต้น
5. แผ่นเหล็ก ขนาด กว้าง 1.20 เมตร ยาว 2.40 เมตร
6. จุดที่ตั้งป้ายโครงการตามความเหมาะสมของพื้นที่