






แผนที่โครงการก่อสร้างถนนลาดยางซ่อมสร้างผิวพาราเมตริกคอนกรีต(โดยวิธีPavement In-Palce Recycling)โดยสังเขป

(ชอยกลางหมื่นไทร) หมู่ที่ 2 บ้านระสีสันต์ ต.นาบัว อ.เมือง จ.สุรินทร์

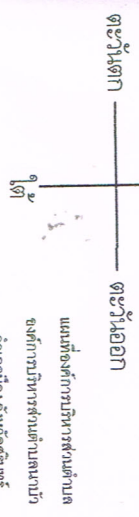

แผนที่องค์การบริหารส่วนตำบล
องค์การบริหารส่วนตำบลนาบัว
อำเภอเมือง จังหวัดสุรินทร์

จุดที่ตั้งโครงการ

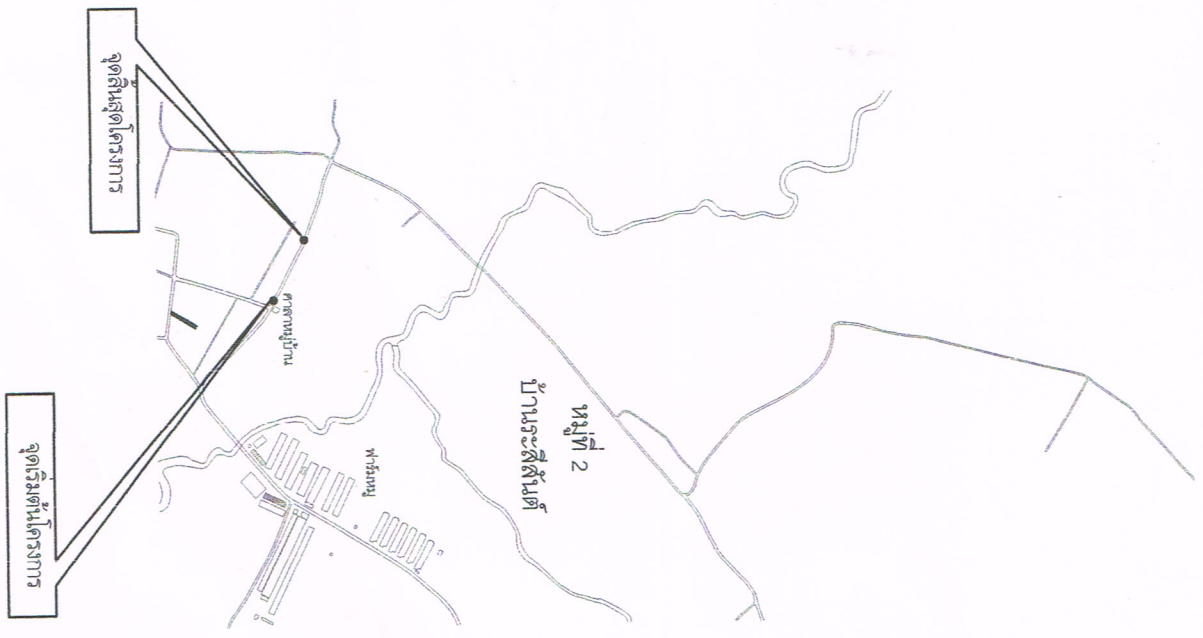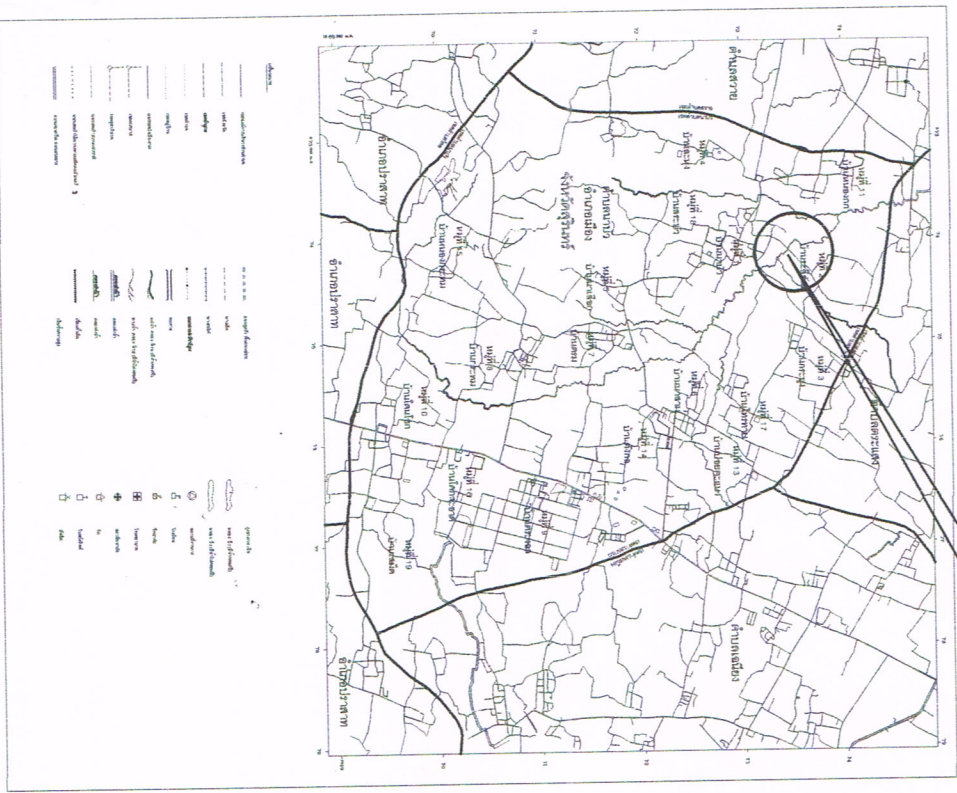


หมายเหตุ

แบบสามารถเปลี่ยนแปลงได้ตามความเหมาะสมของพื้นที่และขึ้นอยู่กับดุลยพินิจของเจ้าพนักงาน

DRAWING BY:	
PROJECT No.	
PROJECT NAME:	
ถนนลาดยาง	
OWNER:	
อปต.นาบัว	
DRAWING TITLE:	
แผนที่โครงการ	
1	180m
2	977m
3	977m
4	180m
5	180m
The ownership of the copyright in this drawing by Kachanake @ thaimail COMPANY, LIMITED whose consent must be obtained before any use or reproduction of the drawing or any part thereof, can be made.	
SCALE:	
DRAWING No.:	
DRAWN:	
CHECKED:	
TOTAL DRAWINGS:	
DATE:	

โครงการ ก่อสร้างถนนลาดยาง โดยการซ่อมสร้างผิวพาราแอสฟัลท์ติกคอนกรีต บ้านระสีสันต์ หมู่ที่ 2 ต.นาบัว อ.เมือง จ.สุรินทร์

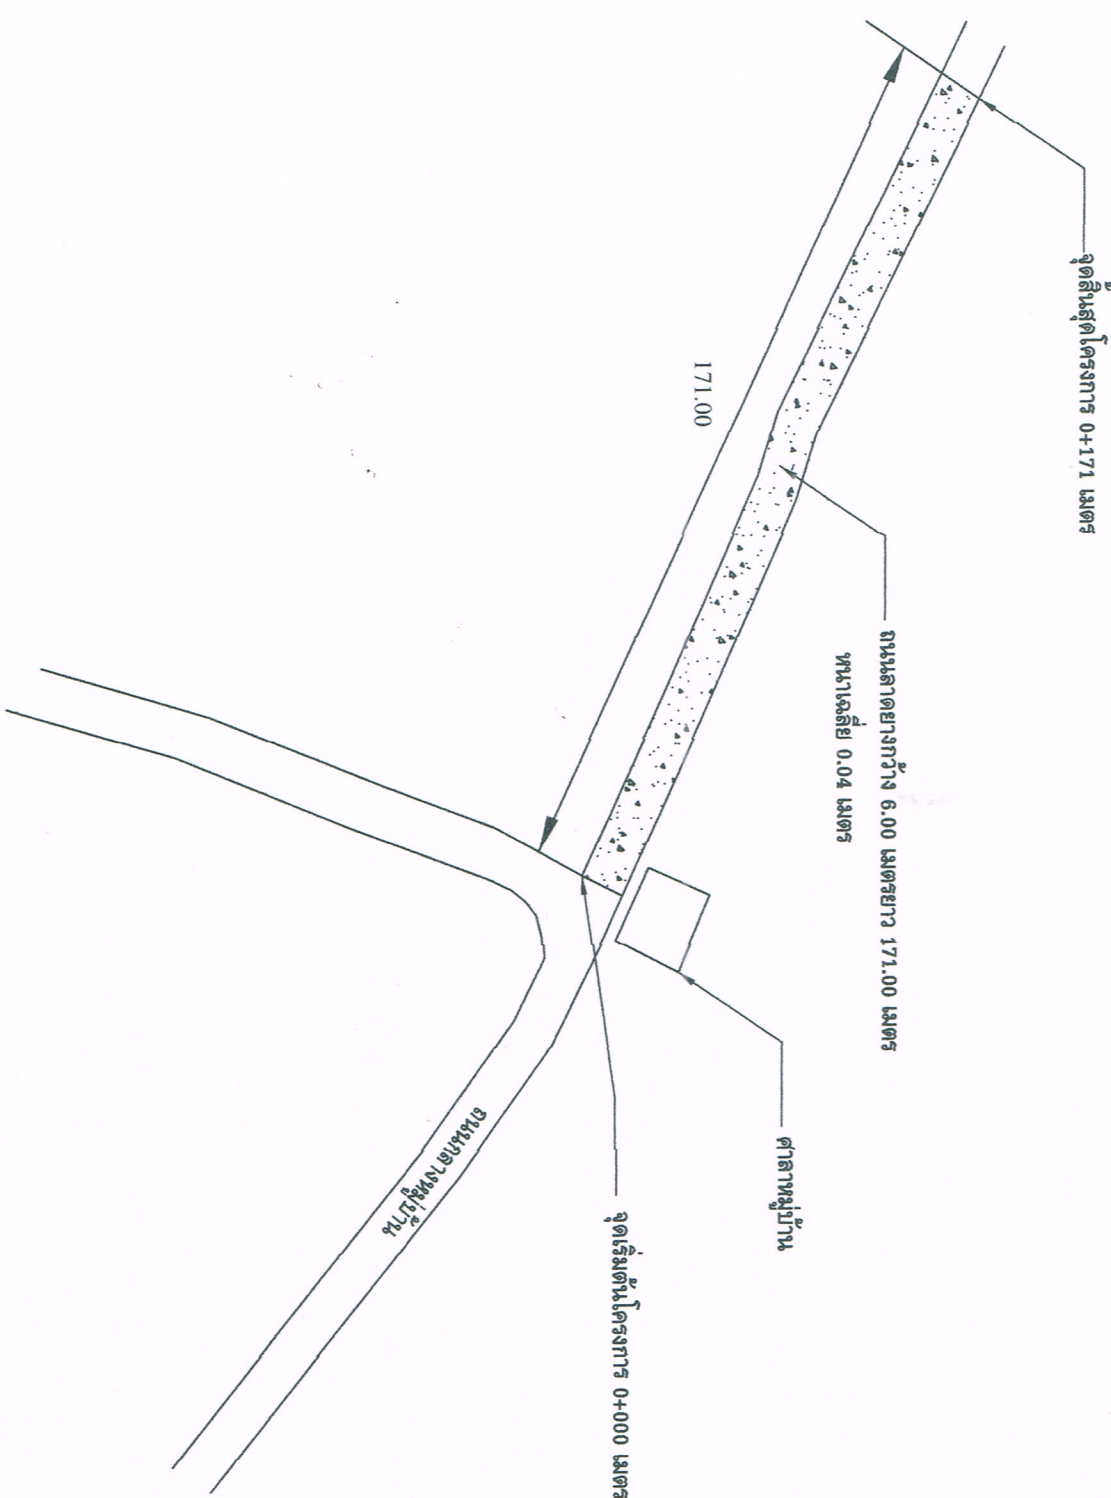

DRAWING BY:

PROJECT No.

PROJECT NAME:

OWNER:

อ.ต.นาบัว

DRAWING TITLE:

แปลนถนน

ลำดับ รายการ	
1	สำรวจ
2	เขียน
3	ตรวจสอบ
4	อนุมัติ
5	อนุมัติ

The ownership of the copyright in this drawing by Kachanake @ thaimail COMPANY, LIMITED whose consent must be obtained before any use or reproduction of the drawing or any part thereof can be made.

SCALE: D.P. 1/1000

DRAWN: TOTAL DRAWINGS:

DATE: