






แผนที่ก่อสร้างถนนลาดยางพร้อมสร้างผิวพาราแอสฟัลติกคอนกรีต (โดยวิธี Pavement In - Place Recycling) โดยสังเขป

(ซอยหน้าโรงเรียนนาเลือก) หมู่ที่ 12 บ้านประปูล ต.นาบัว อ.เมือง จ.สุรินทร์

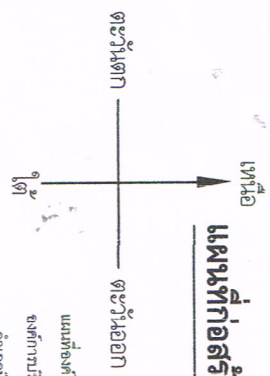

แผนที่องค์การบริหารส่วนตำบล
องค์การบริหารส่วนตำบลนาบัว
อำเภอเมือง จังหวัดสุรินทร์

จุดที่ตั้งโครงการ

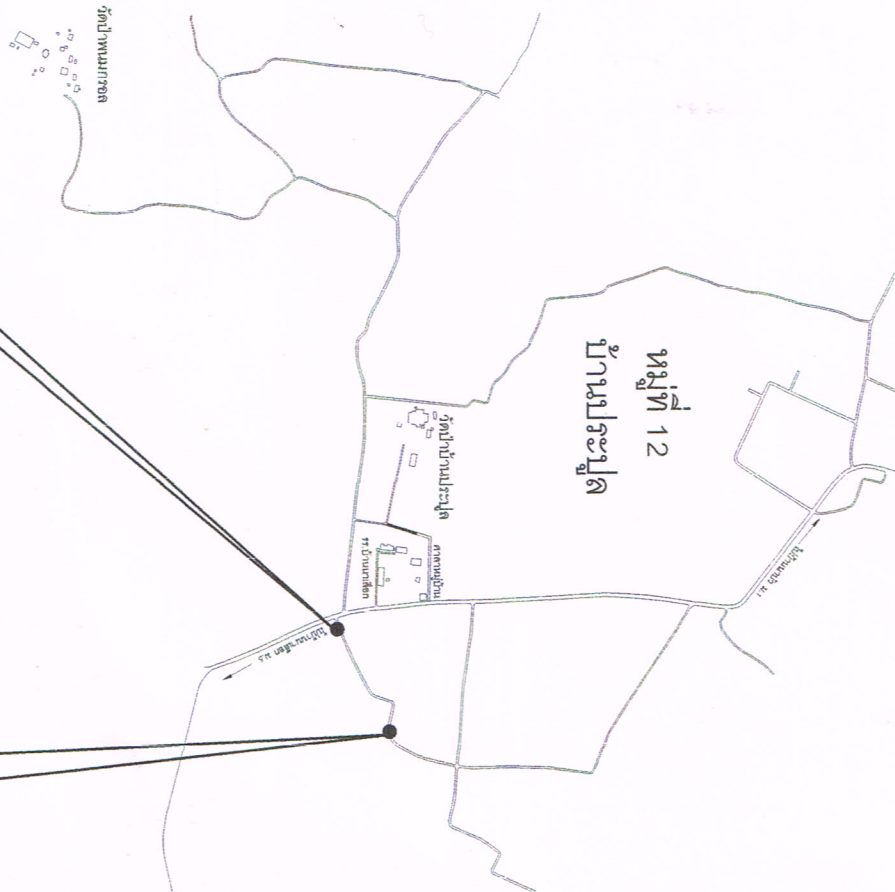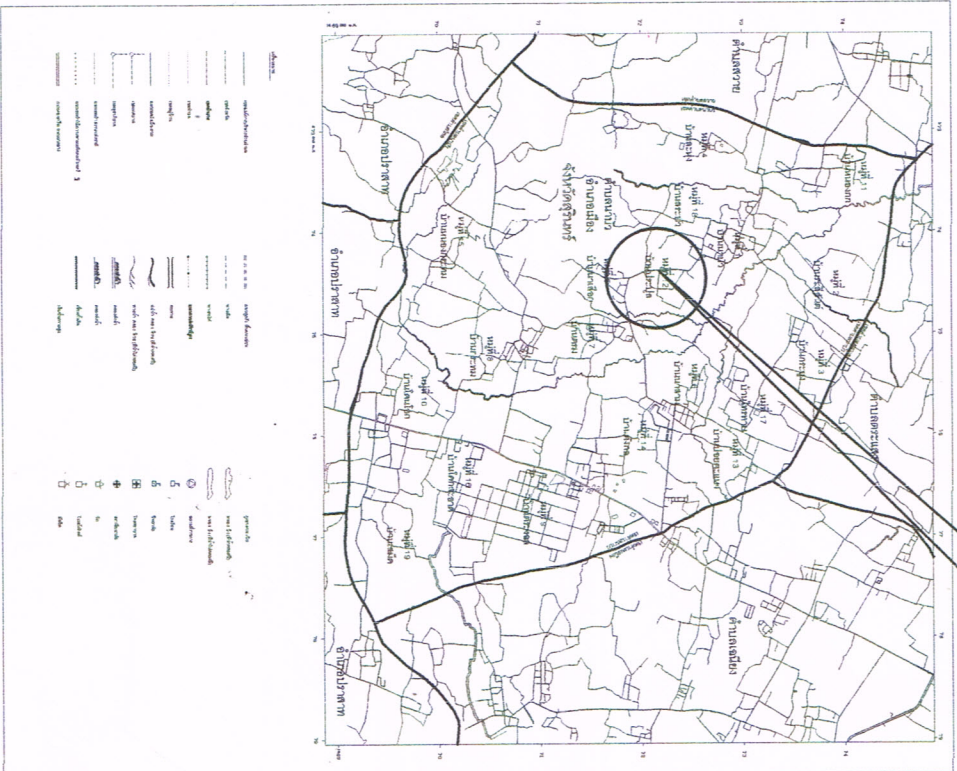

จุดเริ่มต้นโครงการ

จุดสิ้นสุดโครงการ

DRAWING BY:

PROJECT No.

PROJECT NAME :

OWNER :

อป.ต.นาบัว

DRAWING TITLE :

แผนที่ตั้งโครงการ

วันที่ 1 เดือน 1 ปี 2563

2 2563

3 2563

4 2563

5 2563

SCALE : DRAWING No. :


DRAWN :
CHECKED :
TOTAL DRAWINGS :

DATE :

หมายเหตุ

แบบสามารถเปลี่ยนแปลงได้ตามความเหมาะสมของพื้นที่และขึ้นอยู่กับความถูกต้องของข้อมูล

โครงการปรับปรุงซ่อมแซมถนนลาดยางรอบหมู่บ้าน โดยการซ่อมสร้างผิวพาราแอสฟัลท์ติกคอนกรีต บ้านปะปูล หมู่ที่ 12 ต.นาบัว อ.เมือง จ.สุรินทร์

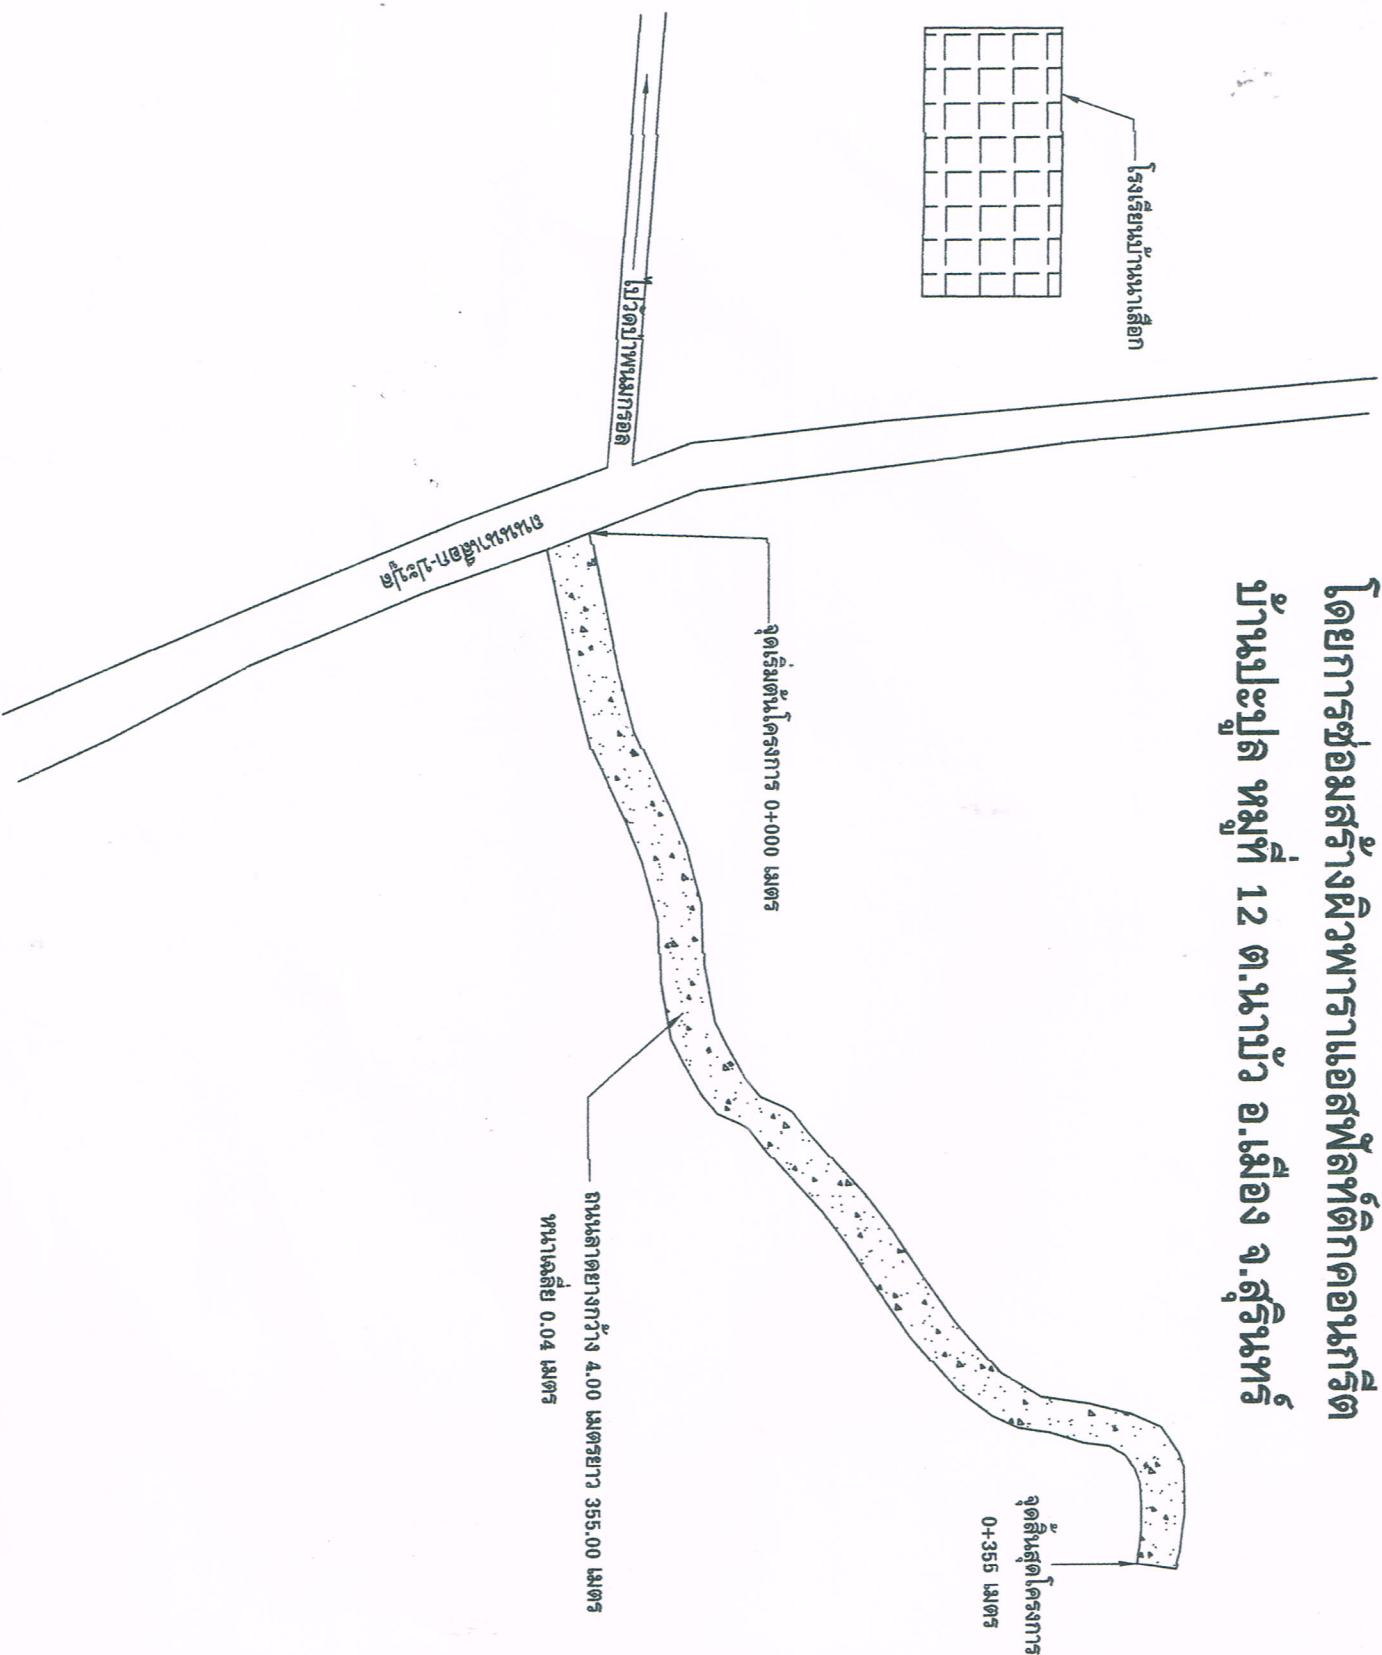

DRAWING BY:

PROJECT NO.

PROJECT NAME:

OWNER:

อ.ต.นาบัว

DRAWING TITLE:

แปลนถนน

ลำดับ	รายการ	ผู้จัดทำ
1	สำรวจ	อ.ต.นาบัว
2	เขียน	อ.ต.นาบัว
3	ตรวจสอบ	อ.ต.นาบัว
4	แก้ไข	อ.ต.นาบัว
5	อนุมัติ	อ.ต.นาบัว

The ownership of the copyright in this drawing by Kachanake @ Naimail COMPANY, LIMITED whose consent must be obtained before any use or reproduction of the drawing or any part thereof, can be made.

SCALE: DRAWING

No.:

DRAWN:

CHECKED:

TOTAL DRAWINGS:

DATE: