





DRAWING BY:

PROJECT No.

PROJECT NAME:

OWNER:

อปต.นาบัว

DRAWING TITLE:

แบบแปลนอาคารสำนักงาน  
โครงการ

The ownership of the copyright in this drawing by the architect @ the email COMPANY, LIMITED whose consent must be obtained before any use or reproduction of the drawing or any part thereof, can be made.

SCALE: No.:

DRAWING No.:

DRAWN: TOTAL


CHECKED: DRAWINGS:

DATE:

เหล็ก  $\square$  1"x1" เชื่อมติดแผ่นเหล็ก

แผ่นเหล็ก

ท่อเหล็กกลม  $\varnothing$  2"

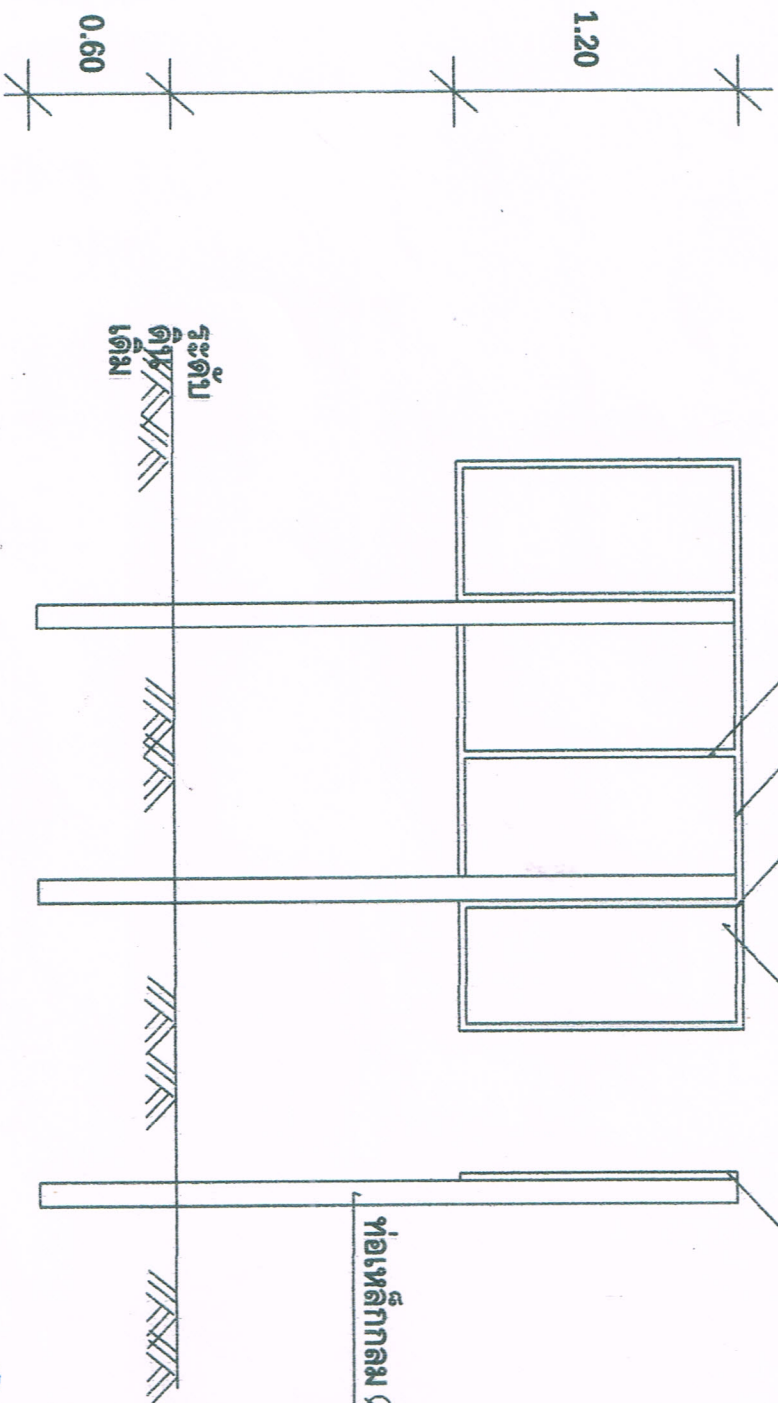

ระดับ  
เดิม

2.40

สัญญา  
Free  
Hand  
Drawing