
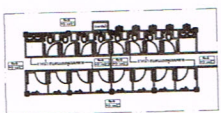



ตำแหน่งบริเวณห้องน้ำกำหนดหน้างานตามความเหมาะสม

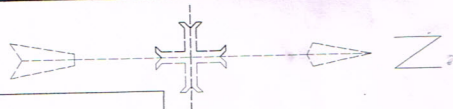

ห้องน้ำ

สระว่ายน้ำ

อาคารศูนย์เนต

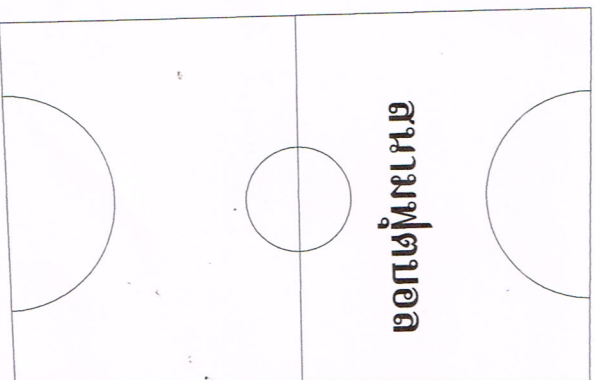

สนามฟุตบอล



JOB No :

PROJECT NAME :

โครงการก่อสร้าง
ห้องน้ำศูนย์การเรียนรู้
กีฬา นันทนาการ
หมู่ที่ 1 บ้านนาบัว

LOCATION

ต. นาบัว อ. เมืองสุรินทร์
จ. สุรินทร์

ลำดับ	รายการ	
1	สำรวจ	นายวิชาชัย สุทินานัน
2	เขียน	นายอภิชาติ บัณฑิต
3	ตรวจ	นายสมนึก สายต่อ
4	เห็นชอบ	นางสาววิภาดา ชื่นใจ
5	อนุมัติ	นายสมนึก พด ธีระหาวัน

SCALE :

1 : 100

DRAWING TITLE :

แผนที่โดยสังเขป

DRAWING No :

A-02

TOTAL :



PROJECT NAME :

โครงการก่อสร้าง
ห้องสมุดศูนย์การเรียนรู้
กีฬา นันทนาการ
หมู่ที่ 1 บ้านนาบัว

LOCATION

ต. นาบัว อ. เมืองสุรินทร์
จ. สุรินทร์

ลำดับ	รายการ	
1	สำรวจ	นายวิชาชัย สุทินานัน
2	เขียน	นายอภิชาติ ยี่ต้นศรี
3	ตรวจ	นายสมบัติ สายต่อ
4	เห็นชอบ	นางสาวสิริภา ชูอนันต์
5	อนุมัติ	นายสมพล เพ็ชรหวาน

SCALE :

1 : 100


DRAWING TITLE :

แบบแปลน

DRAWING No. :

A-03

TOTAL :

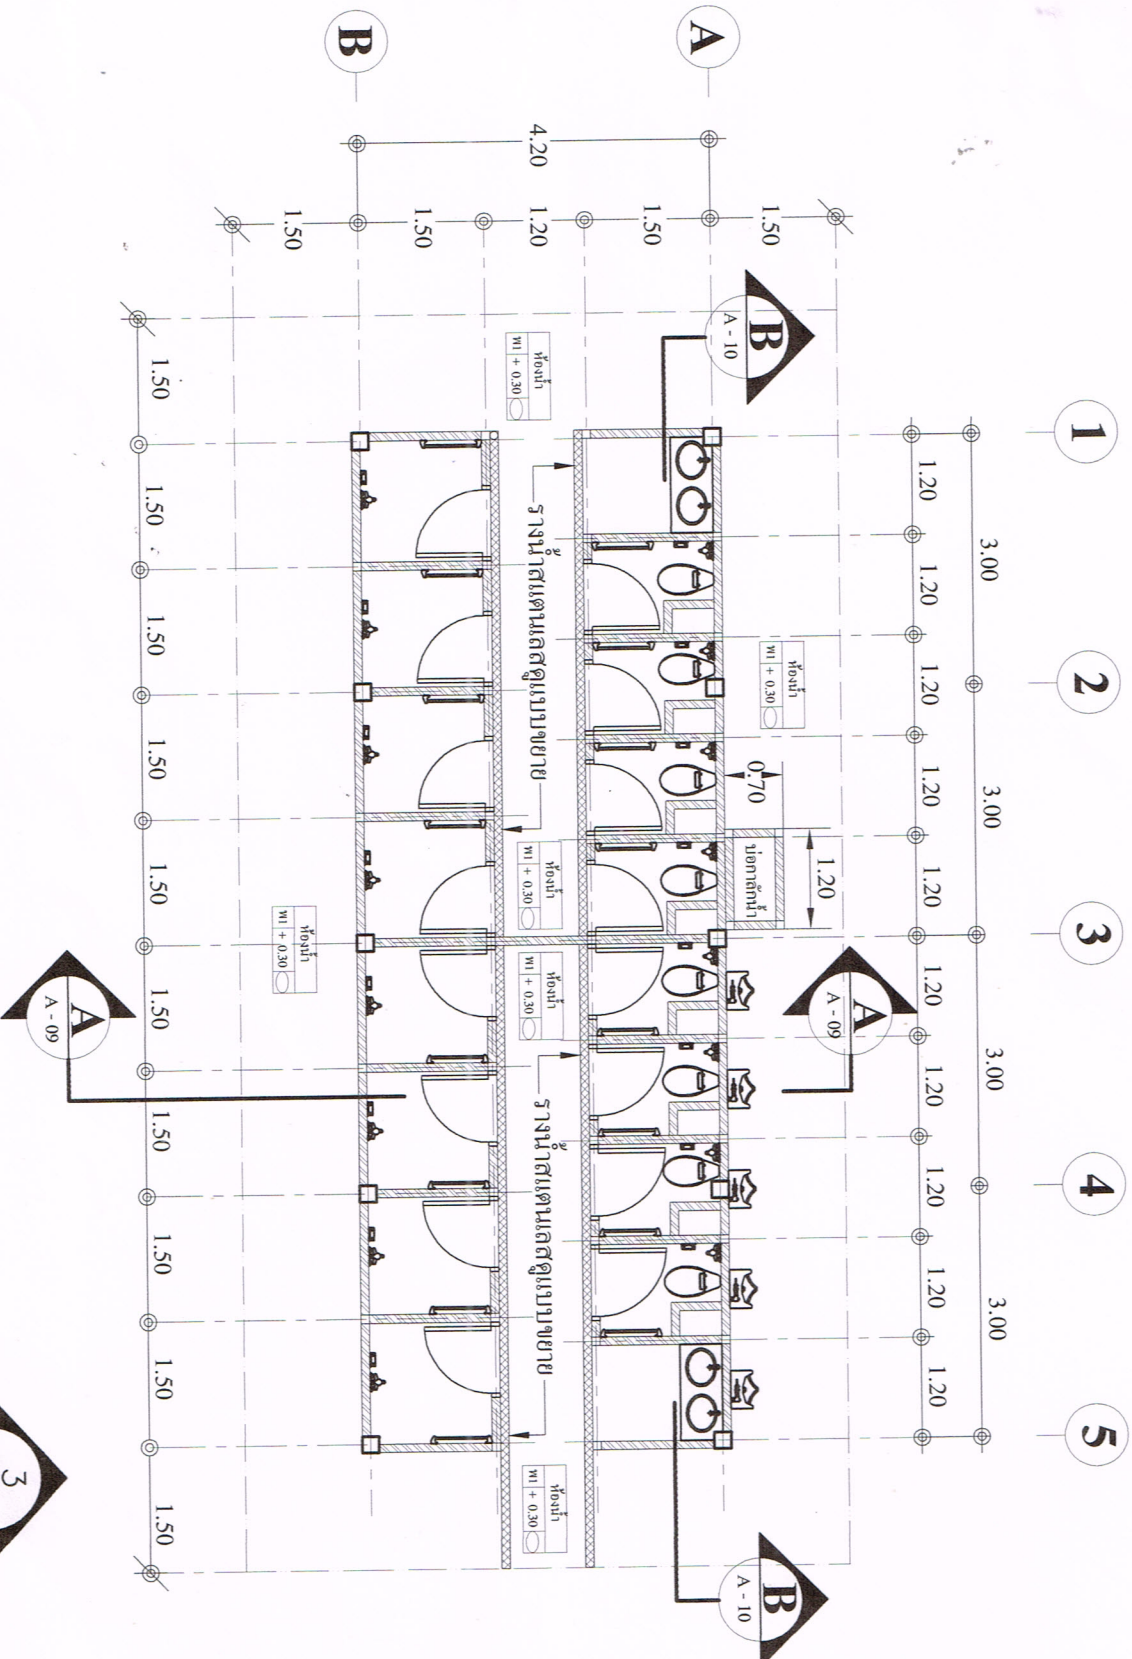

แปลน

มาตราส่วน 1:100

