

JOB No. :



PROJECT NAME :

โครงการก่อสร้าง
ห้องน้ำอุ่นการเรียนรู้อ
กีฬา นันทนาการ
หมู่ที่ 1 บ้านนาบัว

LOCATION

ต. นาบัว อ. เมืองสุรินทร์
จ. สุรินทร์

ลำดับ	รายการ	
1	สำรวจ	นายรัชชิต สุทินานิน
2	เขียน	นายอภิชาติ บัณฑิตศรี
3	ตรวจ	นายสมศักดิ์ สายล่อ
4	เห็นชอบ	นางสาวสุวิภาคุณันท์ แพงงบน
5	อนุมัติ	นายเฉลิมศักดิ์ เขียวหวาน

SCALE :

1 : 100


DRAWING TITLE :

แปลนฐานราก,เสา,ค่อม่อ

DRAWING No. :

A-06

TOTAL :

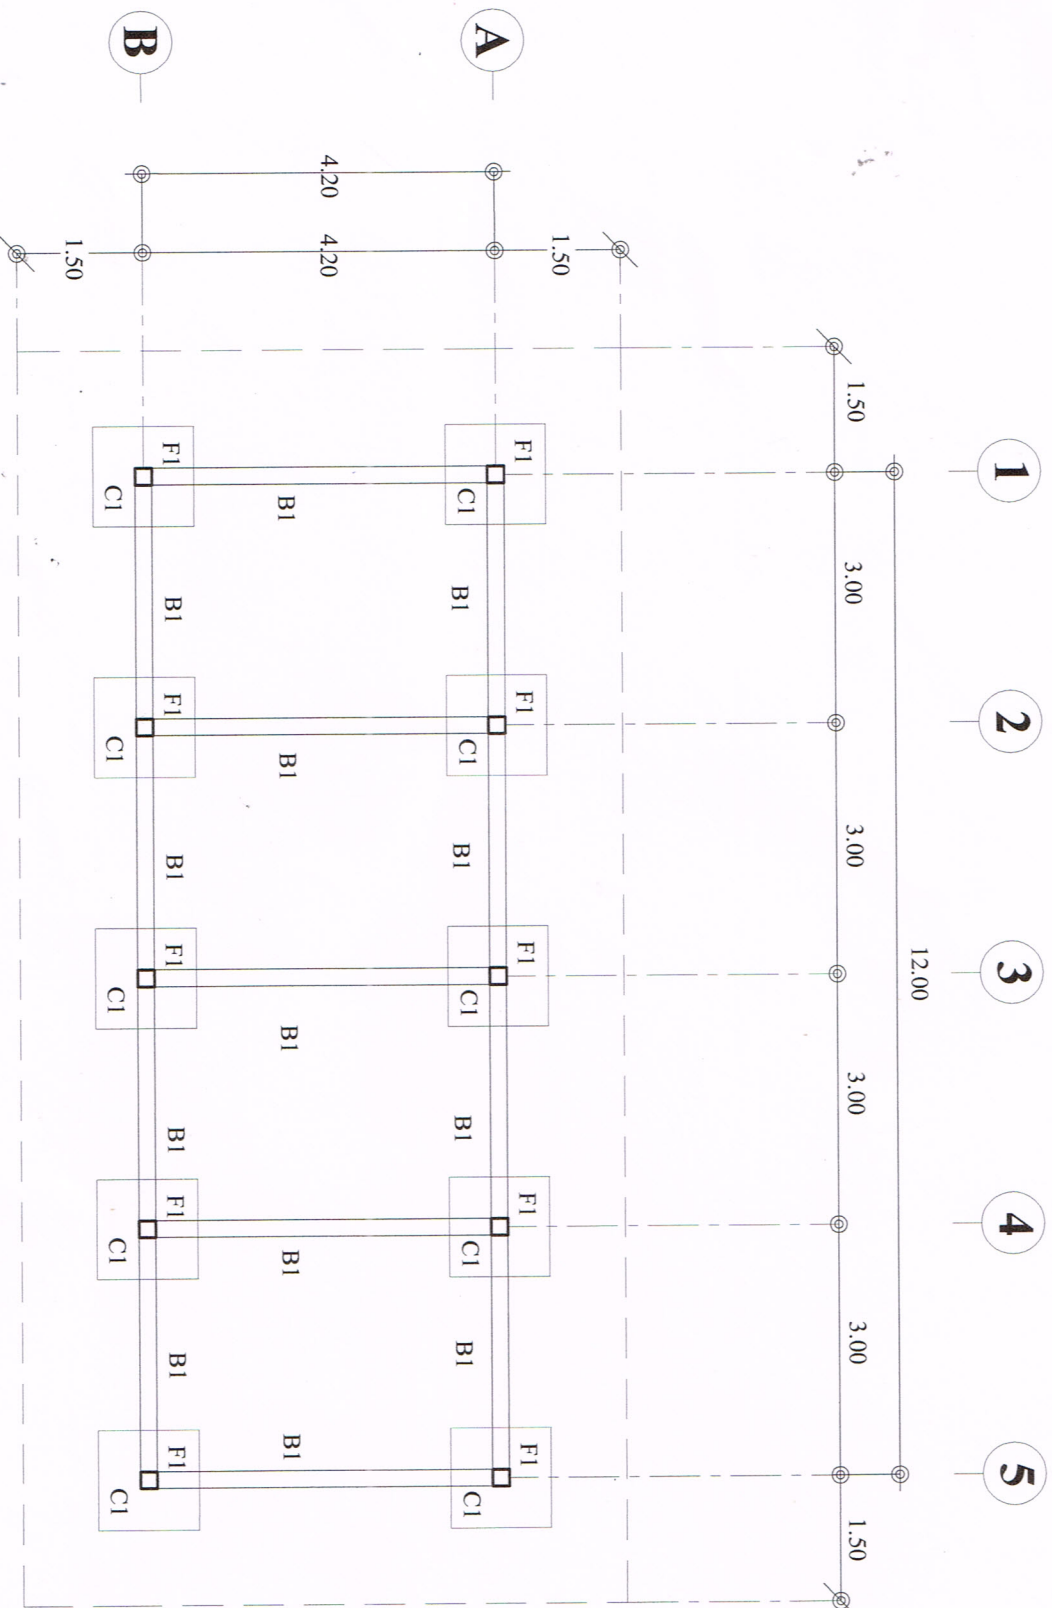

แปลนฐานราก

มาตราส่วน 1 : 25

JOB No. :



PROJECT NAME :

โครงการก่อสร้าง
ห้องนำศูนย์การวิจัย
กีฬา นันทนาการ
หมู่ที่ 1 บ้านนาบัว

LOCATION

ต. นาบัว อ. เมืองสุรินทร์
จ. สุรินทร์

ลำดับ	รายการ	
1	สำรวจ	นายวิชาญ ภูมิภิน
2	เขียน	นายอภินันท์ นันทศรี
3	ตรวจ	นายสมิต ศาสตร
4	เห็นชอบ	นางสาววิภาดา นพวง
5	อนุมัติ	นายอรรถพล เกษวาน

SCALE :

1 : 100


DRAWING TITLE :

แปลนพื้น

DRAWING No. :

A-07

TOTAL :

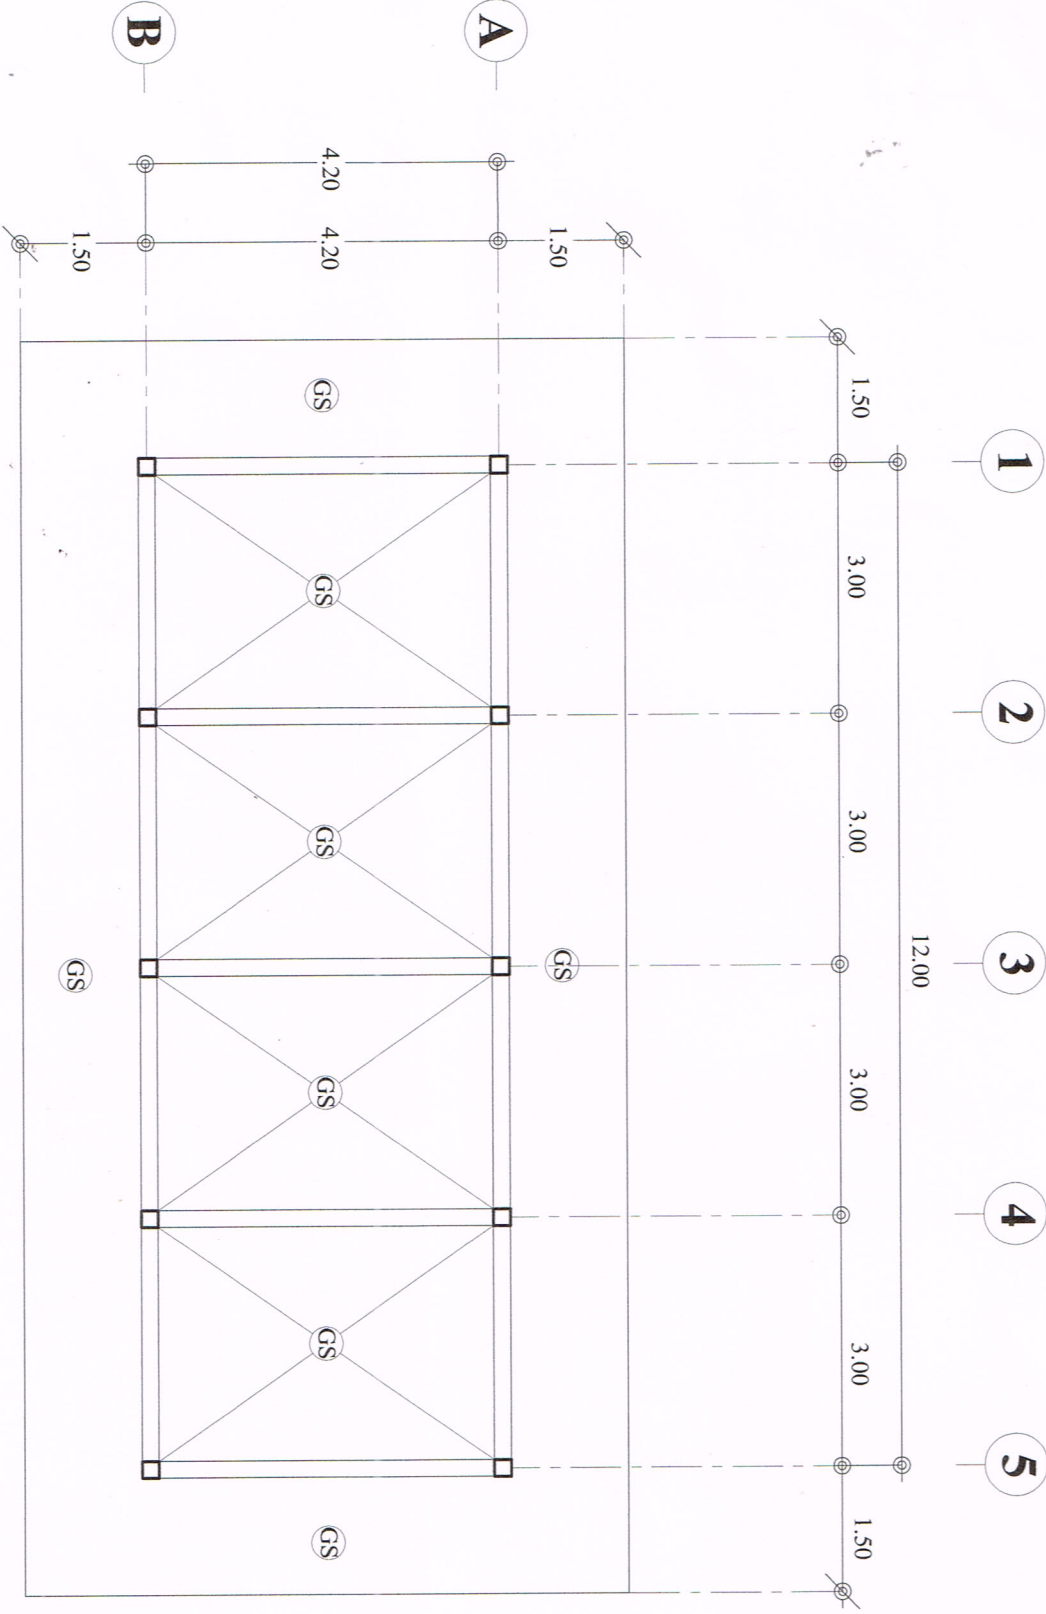

แปลนพื้น

มาตราส่วน 1 : 25