



PROJECT NAME :

โครงการก่อสร้าง
ห้องน้ำศูนย์การเรียนรู้
กีฬา นันทนาการ
หมู่ที่ 1 บ้านนาบัว

LOCATION

ต. นาบัว อ. เมืองสุรินทร์
จ. สุรินทร์

ลำดับ	รายการ	
1	สำรวจ	Mr. A.
2	เขียน	นายวิชาญ อภิบาลิน
3	ตรวจ	นายอภิชาติ ชื่นศรี
4	เห็นชอบ	นางสาวสุวิภาคุณน์ แพรงน
5	อนุมัติ	นายเฉลิมพล เขียวหวาน

SCALE :

1 : 100

DRAWING TITLE :

แปลนหลังคา

DRAWING No. :


A-08

TOTAL :

แปลนหลังคา

มาตราส่วน

1 : 100

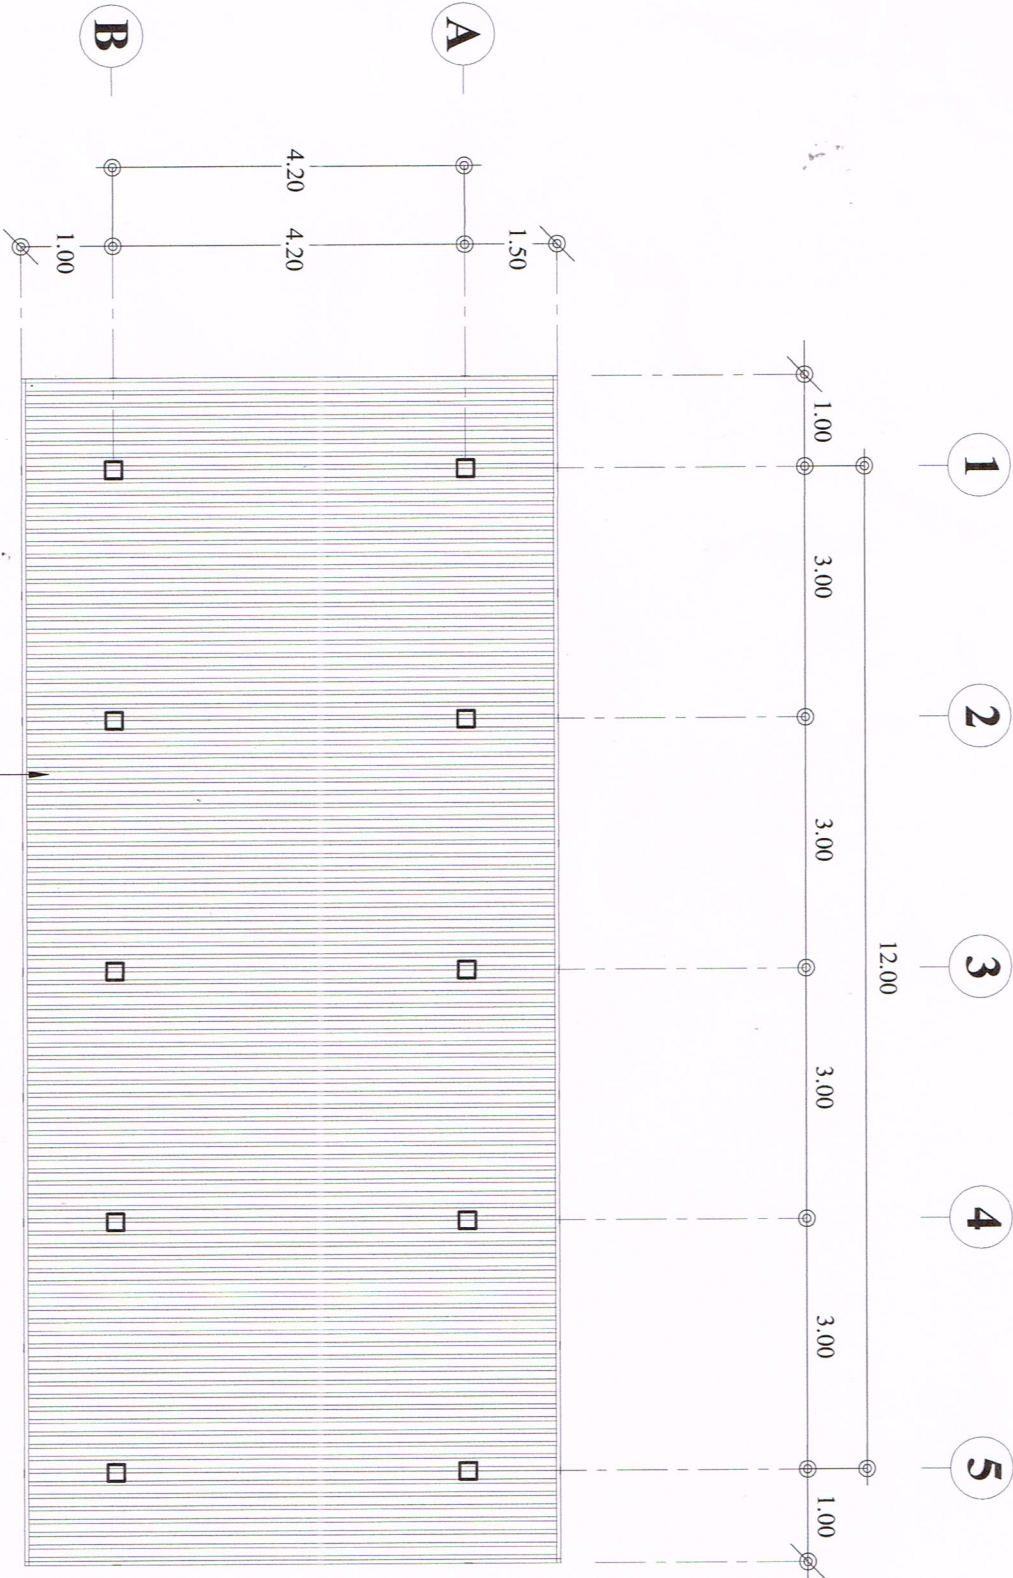

หลังคาเมทัลชีสแบบมีลอนกันความร้อน หน้า 0.35 mm

JOB No. :



PROJECT NAME :

โครงการก่อสร้าง
ห้องน้ำศูนย์การเรียนรู้
กีฬา นันทนาการ
หมู่ที่ 1 บ้านนาบัว

LOCATION

ต. นาบัว อ. เมืองสุรินทร์
จ. สุรินทร์

ลำดับ	รายการ	
1	สำรวจ	นายวิชาญ กุ๊กบิน
2	เขียน	นายอริยชาติ นุ้ยศิริ
3	ตรวจ	นายถนอมดี ตาอ้อ
4	เห็นชอบ	นางสาววิภาดา แสงงาม
5	อนุมัติ	นายอริยชาติ นุ้ยศิริ

SCALE :
1 : 100


DRAWING TITLE :

รูปตัด A-A

DRAWING No. :

A-09

TOTAL :

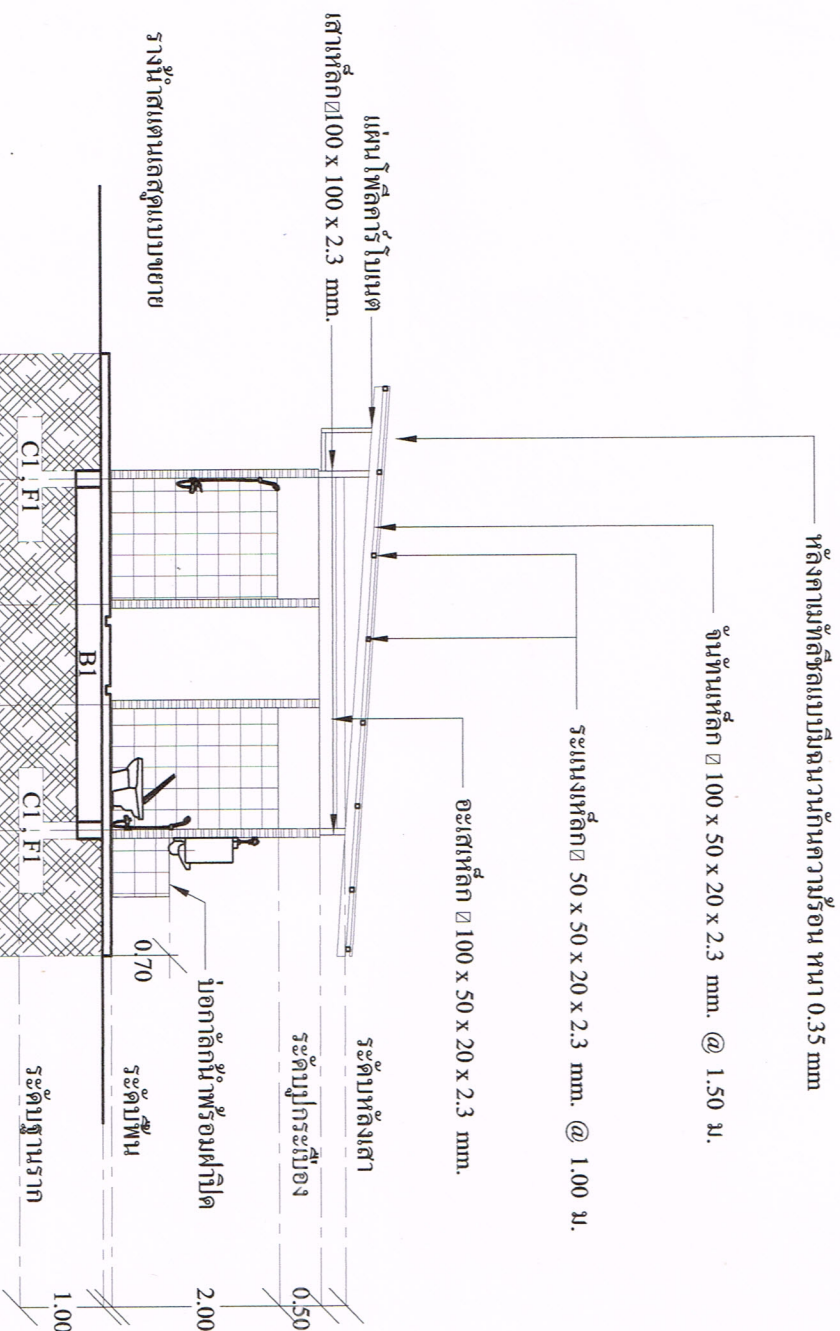

รูปตัด A - A

มาตราส่วน

1 : 100