

JOB No :



PROJECT NAME :

โครงการก่อสร้าง
ห้องน้ำศูนย์การเรียนรู้
กีฬา นันทนาการ
หมู่ที่ 1 บ้านนาบัว

LOCATION

ต. นาบัว อ. เมืองสุรินทร์
จ. สุรินทร์

ลำดับ	รายการ	
1	สำรวจ	นายวิชาญ คุ้มกัน
2	เขียน	นายวิชาญ คุ้มกัน
3	ตรวจ	นายวิชาญ คุ้มกัน
4	เห็นชอบ	นางสาววิภาคุณี แพนงาน
5	อนุมัติ	นายเฉลิมพล โพธิ์หวาน

SCALE :

1 : 100


DRAWING TITLE :

รูปตัด B-B

DRAWING No :

A-10

TOTAL :

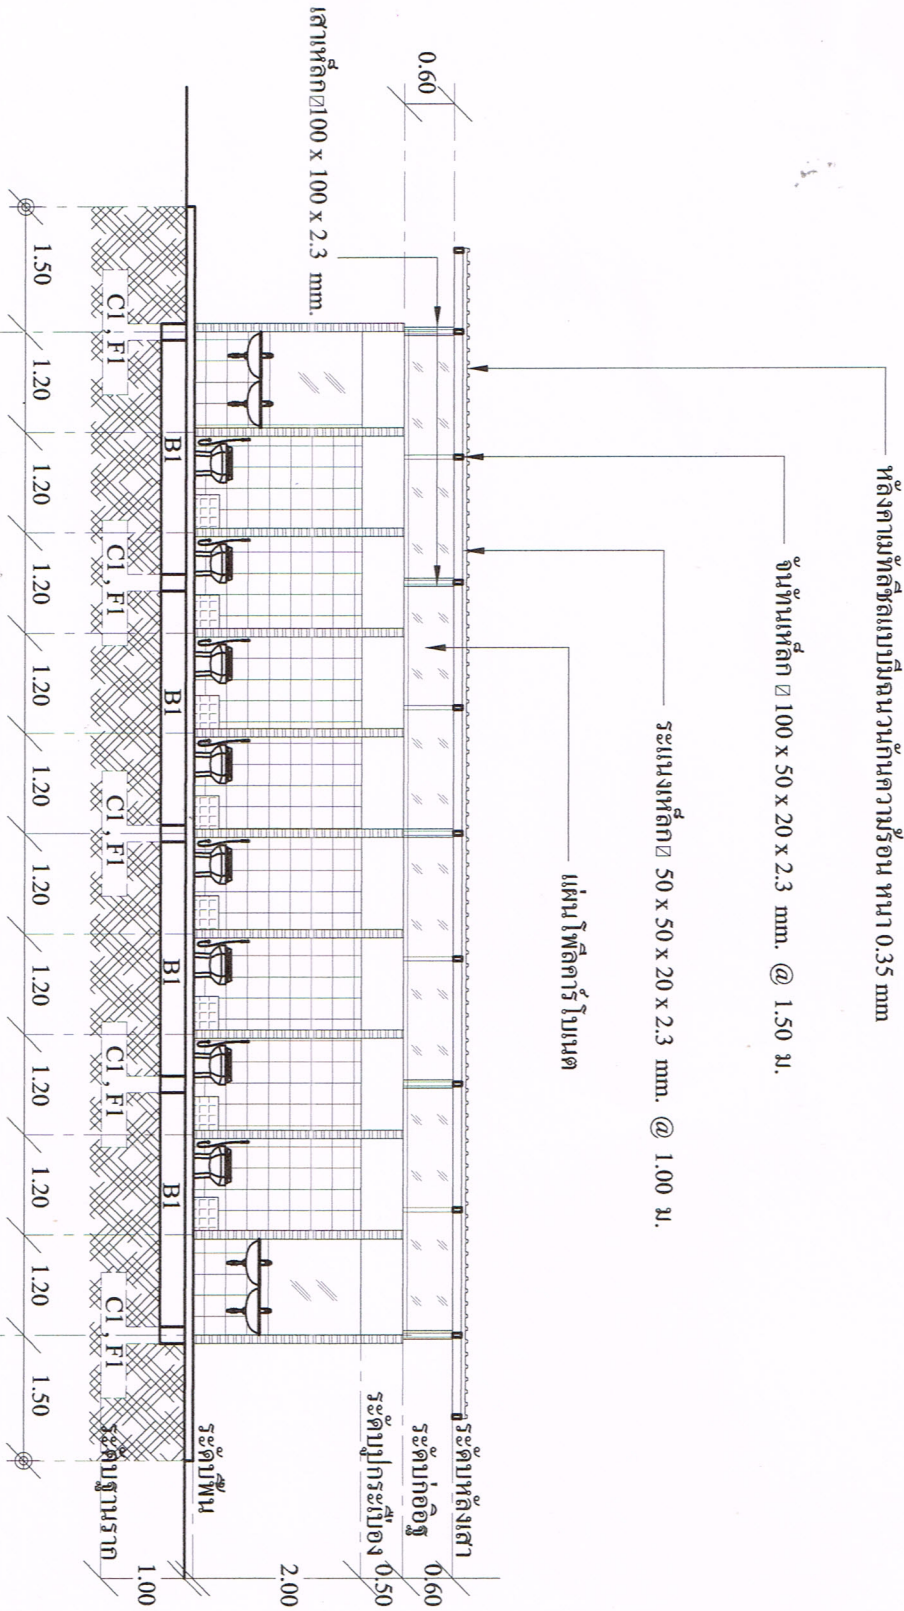

หลังคาเมทัลชีทแบบมีลอนกันความร้อนหนา 0.35 mm

จันทันเหล็ก 100 x 50 x 20 x 2.3 mm. @ 1.50 m.

ระแนงเหล็ก 50 x 50 x 20 x 2.3 mm. @ 1.00 m.

แผ่น โพลีคาร์บอเนต

เสาเหล็ก 100 x 100 x 2.3 mm.

1

2

3

4

5

รูปตัด B - B

มาตราส่วน 1 : 100



PROJECT NAME :

โครงการก่อสร้าง
ห้องน้ำศูนย์การเรียนรู้
กีฬา นันทนาการ
หมู่ที่ 1 บ้านนาบัว

LOCATION

ต. นาบัว อ. เมืองสุรินทร์
จ. สุรินทร์

ลำดับ	รายการ	
1	สำรวจ	Mr. K.
2	เขียน	นาย วัชรพงษ์ ฤทธิยานัน
3	ตรวจ	นาย อรรถชาติ ยี่ต้นศรี
4	เห็นชอบ	นาย สมบัติ สายล่อ
5	อนุมัติ	นางสาว ลลิตา อนุอนัน แพรงน
		นาย อธิส ทัด เพ็ญหวาน

SCALE :
1 : 100

DRAWING TITLE :

แบบขยาย

DRAWING No :

A-11

TOTAL :

แบบประตูและขยายบานหน้าต่าง

