



PROJECT NAME :

โครงการก่อสร้าง
ห้องน้ำอุ่นนักเรียนรัฐ
กีฬา นันทนาการ
หมู่ที่ 1 บ้านบั่ว

LOCATION

ต. บั่ว อ. เมืองสุรินทร์
จ. สุรินทร์

ลำดับ	รายการ	
1	สำรวจ	นายวิชาญ ฤทธิมน
2	เขียน	นายอภิชาติ ชื่นศิริ
3	ตรวจ	นายสมบัติ สายล่อ
4	เห็นชอบ	นางสาววิภากรรณ์ แสงงาม
5	อนุมัติ	นายเฉลิมพล โพธิ์หวาน

SCALE :
1 : 100

DRAWING TITLE :


แปลนโครงสร้างคานา

DRAWING No. :

A-12

แปลนโครงสร้างคานา

มาตราส่วน 1 : 100

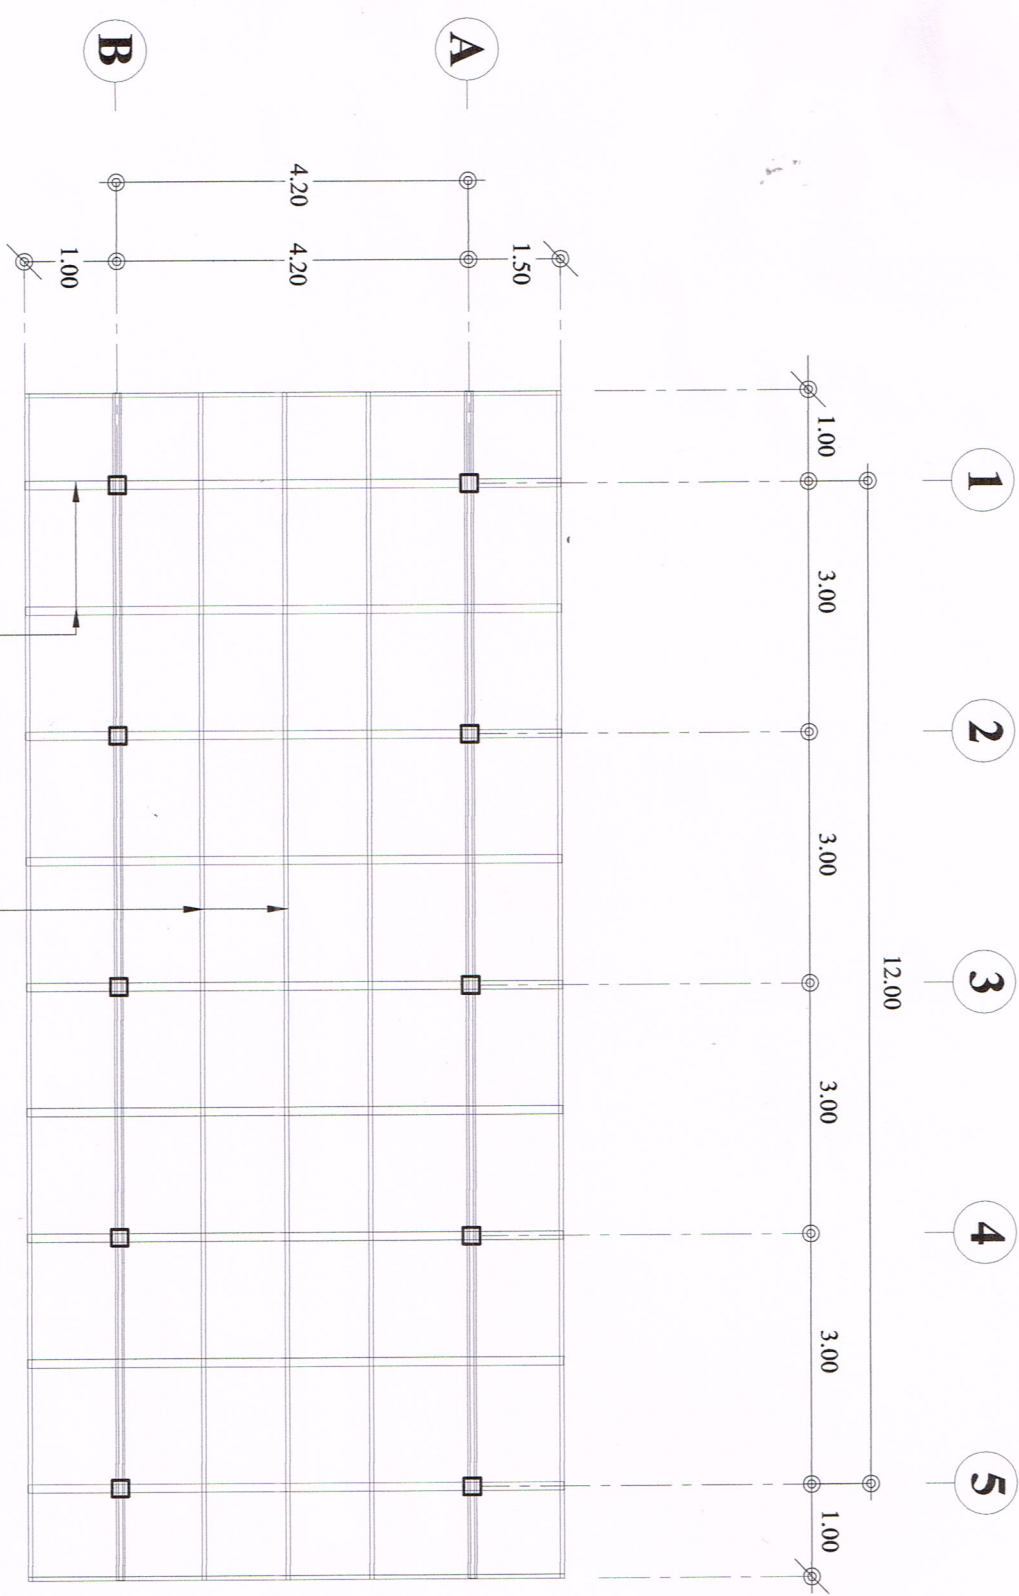

จำนวนเหล็ก $\square 100 \times 50 \times 20 \times 2.3$ mm. @ 1.50 m.
ระยะห่างเหล็ก $\square 50 \times 50 \times 20 \times 2.3$ mm. @ 1.00 m.

JOB No :



PROJECT NAME :

โครงการก่อสร้าง
ห้องน้ำศูนย์การเรียนรู้
กีฬา นันทนาการ
หมู่ที่ 1 บ้านนาบัว

LOCATION

ต. นาบัว อ. เมืองสุรินทร์
จ. สุรินทร์

ลำดับ	รายการ	
1	สำรวจ	นายวัชรชัย กูบินกินน
2	เขียน	นายอภิชาติ นุ่มศิริ
3	ตรวจ	นายสมบัติ สายล่อ
4	เห็นชอบ	นางสาววิภาเจอน์ แพงงาม
5	อนุมัติ	นายเฉลิมพล โพธิ์หวาน

SCALE :

1 : 100


DRAWING TITLE :

ขยายฐานราก

DRAWING No :

A-13

TOTAL :

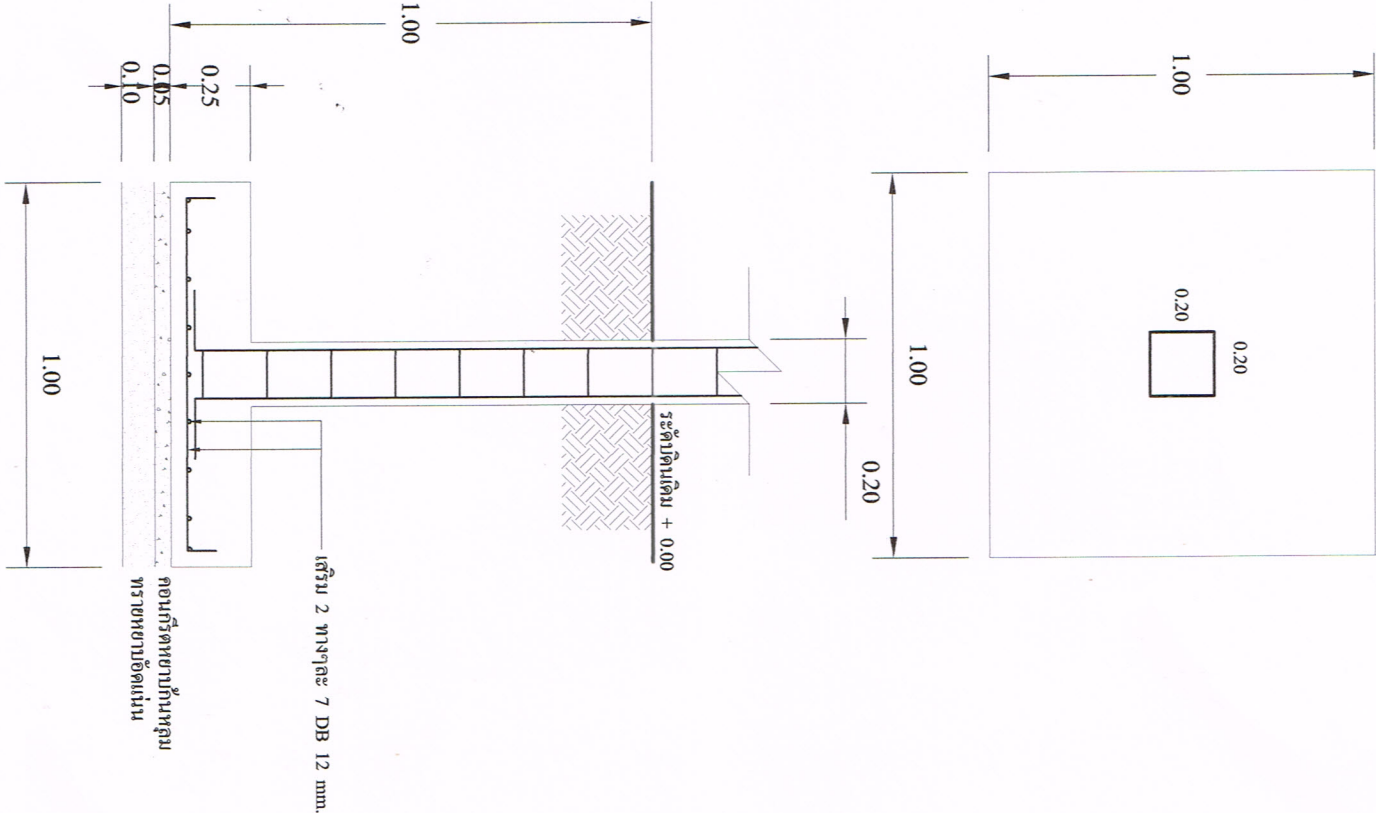

ขยายฐานราก F1