

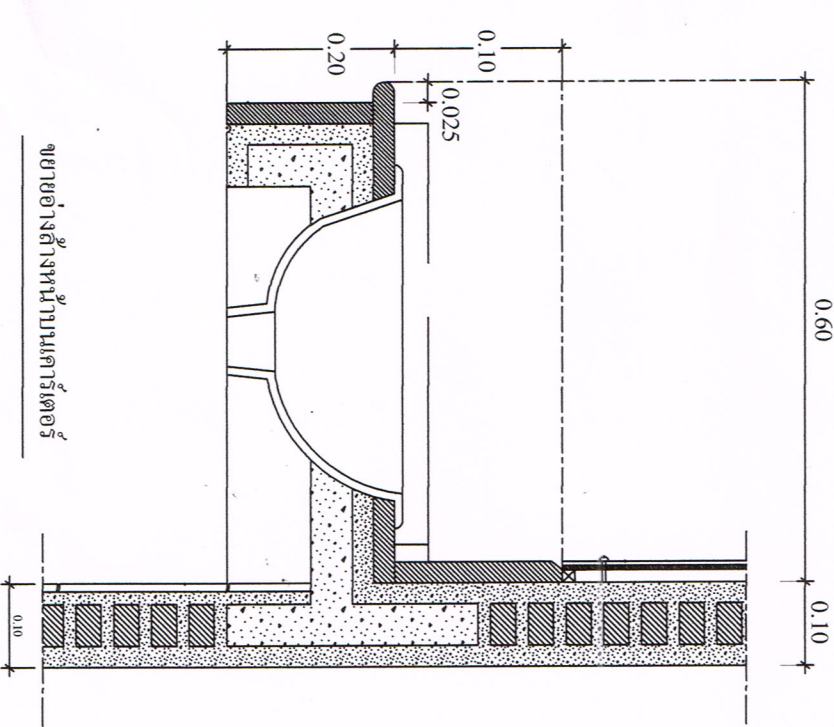
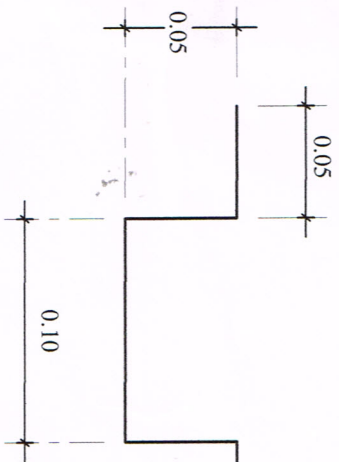


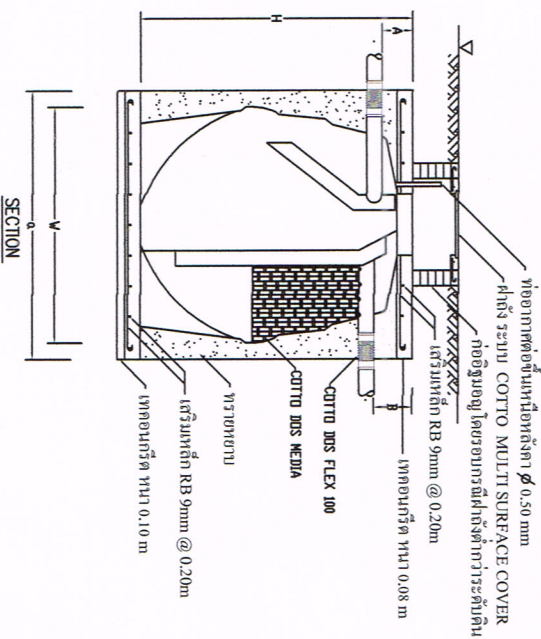

แบบติดตั้ง COTTO DOS MODEL CD-1800 5KD-3000

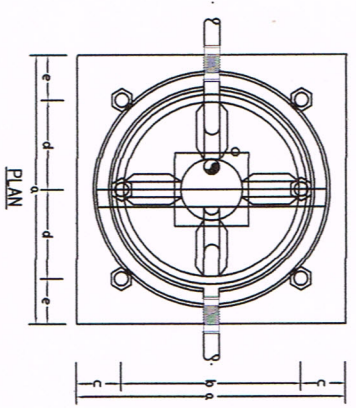

MODEL	A	B	W	H	a	b	c	b	c
CD-1800	200	250	1500	1780	1700	800	450	550	300
CD-2000	200	250	1540	1870	1800	900	450	550	350
CD-3000	200	250	1700	2030	1900	1000	450	600	350

SUBJECT TO CHANGE WITHOUT NOTICE



JOB No :

PROJECT NAME :

โครงการก่อสร้าง
ห้องน้ำดื่มการรียนรู้
กีฬา นันทนาการ
หมู่ที่ 1 บ้านนาบัว

LOCATION

ต. นาบัว อ. เมืองสุรินทร์
จ. สุรินทร์

ลำดับ	รายการ	
1	สำรวจ	นายวิชาญ สุทินานัน
2	เขียน	นายวิชาญ สุทินานัน
3	ตรวจ	นายวิชาญ สุทินานัน
4	แก้ไข	นายวิชาญ สุทินานัน
5	อนุมัติ	นายวิชาญ สุทินานัน

SCALE : 1 : 100

DRAWING TITLE :

แบบขยาย

DRAWING No :

TOTAL :

A-16




เหนือ
ตะวันออก
ตะวันตก
ใต้

แผนที่โครงการก่อสร้างห้องน้ำศูนย์การเรียนรู้กีฬา นันทนาการโดยสังเขป (ศูนย์การเรียนรู้ตำบลนาบัว หมู่ที่ 1 บ้านนาบัว ต.นาบัว อ.เมือง จ.สุรินทร์)

แผนที่องค์การบริหารส่วนตำบล
องค์การบริหารส่วนตำบลนาบัว
อำเภอเมือง จังหวัดสุรินทร์

จุดที่ตั้งโครงการ

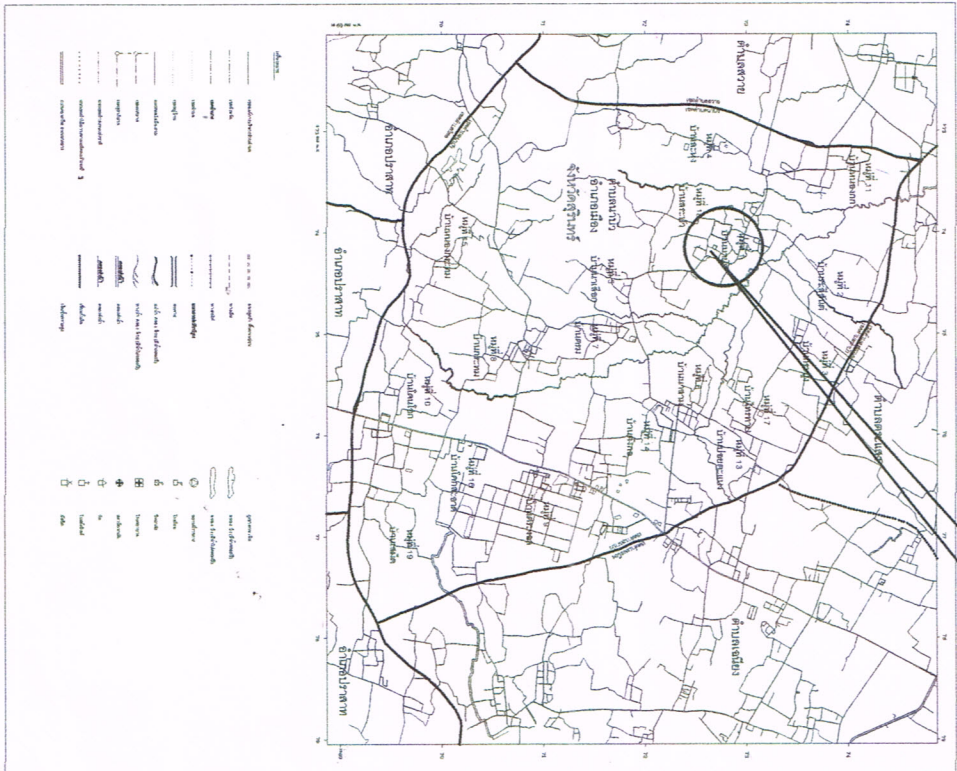

จุดที่ตั้งโครงการ

หมายเหตุ

แบบสามารถเปลี่ยนแปลงได้ตามความเหมาะสมของพื้นที่และขึ้นอยู่กับดุลยพินิจของผู้ควบคุมงาน

DRAWING BY:

PROJECT No.

PROJECT NAME:

OWNER:

อป.ต.นาบัว

DRAWING TITLE:

แผนที่ตั้งโครงการ

ลำดับ	รายการ	จำนวน
1	1.5000	1.5000
2	2.0000	2.0000
3	3.0000	3.0000
4	4.0000	4.0000
5	5.0000	5.0000

The ownership of the copyright in this drawing by Kachanake @ Thaimail COMPANY LIMITED whose consent must be obtained before any use or reproduction of the drawing or any part thereof, can be made.

SCALE: DRAWING No.:

DRAWN: CHECKED: TOTAL DRAWINGS:

DATE: