

สำเนาฉบับ



ที่ สร ๗๓๗/๐๑/ ๗๗๕

ที่ทำการองค์การบริหารส่วนตำบลนาบัว
อำเภอเมืองสุรินทร์ สร ๓๒๐๐๐

๕ กรกฎาคม ๒๕๖๕

เรื่อง ขอรับการสนับสนุนงบประมาณในการปรับปรุงสภาพแวดล้อมที่อยู่อาศัยคนพิการ

เรียน พัฒนาสังคมและความมั่นคงของมนุษย์จังหวัดสุรินทร์

- | | | |
|------------------|---|--------------|
| สิ่งที่ส่งมาด้วย | ๑. แบบคำขอให้มีการปรับปรุงสภาพแวดล้อมที่อยู่อาศัยคนพิการ | จำนวน ๑ ชุด |
| | ๒. สำเนาเอกสารผู้ขอรับการสนับสนุนงบประมาณ | จำนวน ๑ ชุด |
| | ๓. แบบประมาณการราคาก่อสร้าง พร้อมสำเนาบัตรนายช่างผู้ประมาณการ | จำนวน ๑ ชุด |
| | ๔. สำเนาการประชุมประชาคมหมู่บ้าน | จำนวน ๑ ชุด |
| | ๕. สำเนาสมุดบัญชีธนาคาร อบต.นาบัว | จำนวน ๑ ฉบับ |

ด้วยองค์การบริหารส่วนตำบลนาบัว ได้รับคำร้องจากผู้ดูแลคนพิการในพื้นที่ ราย นางสุทิศ สวัสดิ์ บ้านเลขที่ ๑๔๗ หมู่ที่ ๕ ตำบลนาบัว ว่าประสบปัญหาความเดือดร้อน เรื่อง สภาพห้องน้ำคนพิการมีสภาพไม่เหมาะสมสำหรับการใช้งานของบุตรที่พิการทางสติปัญญา จำนวน ๒ คน ซึ่งมีน้ำหนักตัวมาก ทำให้เกิดความยากลำบากในการทำกิจวัตรประจำวันต่างๆ เป็นอย่างมาก องค์การบริหารส่วนตำบลนาบัว ได้ลงไปตรวจสอบข้อเท็จจริงร่วมกับผู้นำหมู่บ้านแล้ว เห็นว่าผู้ร้องประสบปัญหาความเดือดร้อนจริง นั้น

เพื่อเป็นการบรรเทาความเดือดร้อนให้แก่ผู้ประสบปัญหารายดังกล่าว องค์การบริหารส่วนตำบลนาบัว จึงขอรับการสนับสนุนงบประมาณในการปรับปรุงสภาพแวดล้อมที่อยู่อาศัยให้แก่คนพิการ จากสำนักงานพัฒนาสังคมและความมั่นคงของมนุษย์จังหวัดสุรินทร์ จำนวน ๔๐,๐๐๐ บาท รายละเอียดปรากฏตามสิ่งที่ส่งมาพร้อมนี้

จึงเรียนมาเพื่อโปรดพิจารณา

ขอแสดงความนับถือ

(นายเฉลิมพล เชี่ยวหวาน)

นายกองค์การบริหารส่วนตำบลนาบัว

สำนักปลัด อบต.

งานส่งเสริมและพัฒนาชุมชน

โทร./โทรสาร ๐ ๔๔๕๑ ๔๐๒๖

-ทวน.....	*
-ตรวจ.....	
-ร่าง/พิมพ์.....	

๖ ก.ค. ๖๕

การประมาณราคาก่อสร้างเป็นราคากลาง

โครงการก่อสร้างห้องน้ำคนพิการ หมู่ที่ 5 บ้านนาเสือก ตำบลนาบัว อำเภอเมือง จังหวัดสุรินทร์
รายละเอียดโครงการ

ขนาดกว้าง 2.00 เมตร ยาว 2.80 เมตร


หรือพื้นที่ดำเนินการไม่น้อยกว่า 5.60 ตารางเมตร

สถานที่ก่อสร้าง หมู่ที่ 5 บ้านนาเสือก ตำบลนาบัว อำเภอเมือง จังหวัดสุรินทร์

ประมาณการโดย นายอภิชาติ ยี่สุนศรี ประมาณการเมื่อวันที่ 4 กรกฎาคม 2565

ลำดับที่	รายการ	รวม ค่างาน ต้นทุน (บาท)	Factor F	รวม ค่าก่อสร้าง (บาท)	หมายเหตุ
1	ประเภทงานอาคาร	30,640.00	1.3056	40,003.58	
2	ป้ายประชาสัมพันธ์โครงการ	0.00		-	- เงินจ่ายล่วงหน้า 0% - ดอกเบี้ยเงินกู้ 5% - ดอกเบี้ยเงินฝาก 0% - ภาษี 7%
รวมราคาก่อสร้างเป็นเงิน				40,003.58	
สรุป คิดเป็นเงินงบประมาณ				40,000.00	
(ตัวอักษร) (สี่หมื่นบาทถ้วน)					

(ลงชื่อ)

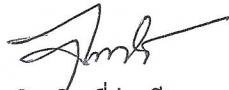

ผู้ประมาณการ

(นายอภิชาติ ยี่สุนศรี)

ตำแหน่ง ผู้ช่วยนายช่างโยธา

รายการประมาณการ

โครงการก่อสร้างห้องน้ำคนพิการ หมู่ที่ 5 บ้านนาเลือก ตำบลนาบัว อำเภอเมือง จังหวัดสุรินทร์

รายละเอียดโครงการ

ลำดับที่	รายการ	จำนวน	หน่วย	ค่าวัสดุ		ค่าแรงงาน/เครื่องจักร		ยอดรวมค่าวัสดุ	หมายเหตุ
				ราคาหน่วยละ (บาท)	จำนวนเงิน (บาท)	ราคาหน่วยละ (บาท)	จำนวนเงิน (บาท)		
1	งานสกัด								
	1.1 งานสกัดอ่างเก็บน้ำ	3.00	ตร.ม.	-	-	80.00	240.00	240.00	รวมภาษีแล้ว
	1.2 งานรื้อสุญญากาศเดิม	1.00	เหมา		-	400.00	400.00	400.00	
2	งานปูกระเบื้องพื้น+ผนัง								
	1.1 พื้นปูกระเบื้องเซรามิก 8" x 8" ชนิดกันลื่น	6.00	ตร.ม.	195.00	1,170.00	-	-	1,170.00	รวมภาษีแล้ว
	1.2 ผนังปูกระเบื้องเซรามิก 12"x12" สูง 2.00 เมตร	18.00	ตร.ม.	200.00	3,600.00	-	-	3,600.00	
3	รายการสุขภัณฑ์ห้องน้ำคนพิการ								
	3.1 โถส้วมแบบนั่งราบบผู้พิการพร้อมอุปกรณ์	1.00	ชุด	1,350.00	1,350.00	-	-	1,350.00	
	3.2 ราวจับตัวยาว 0.90 ซม.	2.00	ชุด	850.00	1,700.00	-	-	1,700.00	
	3.3 ราวจับตัวรูปตัวแอลติดผนัง	1.00	ชุด	1,750.00	1,750.00	-	-	1,750.00	
	3.4 ราวจับตัวขนาด	1.00	ชุด	1,950.00	1,950.00	-	-	1,950.00	
	3.5 สายฉีดชำระชนิดสายอ่อนพร้อมก๊อกน้ำ	1.00	ชุด	350.00	350.00	-	-	350.00	บริเวณติดตั้งราวจับต้องเสริมคอนกรีตเพื่อความแข็งแรง
	3.6 ฝักบัวอาบน้ำพร้อมก๊อกน้ำ	1.00	ชุด	350.00	350.00	-	-	350.00	
	3.7 ราวจับแขวนผ้า	1.00	ชุด	250.00	250.00	-	-	250.00	
4	งานประติ								
	4.1 ป.1 ประติเหล็กที่จับครบชุดมือจับก๊อกน้ำ ขนาด 2x1.5 ม.	1.00	ชุด	2,900.00	2,900.00	-	-	2,900.00	รวมภาษีแล้ว
	4.2 ป.2 ประติเหล็กที่จับครบชุดมือจับก๊อกน้ำ ขนาด 1x1.5 ม.	1.00	ชุด	2,430.00	2,430.00	-	-	2,430.00	
	รวมค่างานต้นทุน				17,800.00		640.00	18,440.00	

[illegible]

แบบก่อสร้าง หองนำคนพิการ

เจ้าของ องค์การบริหารส่วนตำบลนาบัว

สถานที่ ต.นาบัว อ.เมือง จ.สุรินทร์

เขียนแบบ นายอภิชาติ ยี่สุนศรี

វិធានការបន្តកាត់បន្ថយ

1. วัตถุประสงค์ทั่วไป

1.1 วัตถุประสงค์ของการใช้งาน

ដូច្នេះយើងបានឃើញថា រដ្ឋធម្មនុញ្ញកំណត់ការកាន់កាប់ដីរបស់រដ្ឋ និងការកាន់កាប់ដីរបស់ប្រជាជន។

ความทุกข์เกิดจากสิ่งที่ถูกใจไปอย่างไร งานบางประเภทก็เกิดจากความชอบบางอย่างไปมากที่สุดหรือที่เรียกว่าถูกใจไปมากที่สุดนั่นเองแหละ เช่นงาน ผู้สื่อข่าวต้องวิ่งไล่จับข่าวแต่ก็แปลกที่จะชอบไป ชื่นชอบไป ชื่นชอบไปชอบความตื่นเต้น ความตื่นเต้นนี่แหละที่ดึงดูดใจเขาไปมากที่สุดก็ว่าได้เหมือนกัน และคนที่ชอบงานประเภทนี้ก็จะชอบงานประเภทนี้ไปตลอดชีวิต ไม่สนใจที่จะเปลี่ยน และคนที่ถูกใจงานประเภทนี้ก็จะถูกใจงานประเภทนี้ไปตลอดชีวิต ไม่สนใจที่จะเปลี่ยน และคนที่ถูกใจงานประเภทนี้ก็จะถูกใจงานประเภทนี้ไปตลอดชีวิต ไม่สนใจที่จะเปลี่ยน และคนที่ถูกใจงานประเภทนี้ก็จะถูกใจงานประเภทนี้ไปตลอดชีวิต ไม่สนใจที่จะเปลี่ยน

1.2 คุณสมบัติ

วิธีจัดการกับของแข็งสิ่งสกปรกที่เกิดขึ้นจากอุปโภคบริโภค การฝังกลบฝังน้ำไม่ใช่วิธีการที่ดีและเหมาะสม และควรนำมาเก็บไว้ในถังที่ปลอดภัย โดยไม่ทำตก ใส่น้ำเกลือหรือสารอื่นสิ่งสกปรกตามๆ กันไป การกำจัดโดยการฝังจะส่งผลเสียต่อสิ่งแวดล้อมเป็นอย่างมาก การฝังของแข็งสิ่งสกปรกที่อันตรายที่สุดคือการทิ้งลงสู่แหล่งน้ำ การฝังของแข็งสิ่งสกปรกที่ฝังในหลุมฝังกลบฝังน้ำที่ฝังไม่ดี จะก่อให้เกิดมลพิษต่อสิ่งแวดล้อมได้

1.3 วัตถุประสงค์งาน

๑.๓.1 การเผชิญหน้าทางใจที่ก่อให้เกิดแบบบรูดาซาการ หรือการก่อสร้าง หรืออุปสรรค
ในการดำเนินงาน ผู้ซึ่งเข้าถึงหรือบางอย่างเป็นสาเหตุที่ก่อให้เกิดอุปสรรคในการ
ออกแบบเพื่อพิจารณา และเมื่อสถาปนิกผู้ออกแบบต้องการเป็นสาเหตุที่ก่อให้เกิด
ปะทะใจได้ ให้ผู้รับจ้างปฏิบัติตามหน้าที่

1.3.2 ตัวเตปลาใช้ท้าวว่า ผู้รับจ้างทำกาหม่อตั่วสร้างไม่ถูกต้องตามแบบรูปราชการ
ผู้ว่าจ้างหรือสถาปนิก มีสิทธิตั้งเป็นศาลสถิตินัดบวชให้ผู้รับจ้างทำกาหม่อตั่วให้
ถูกต้องตามแบบรูปราชการทันที โดยผู้รับจ้างจะระงับข้อกล่าวหาเสียหาหรือขอต่อ
ศาลฎีกาได้ ไม่ว่ากรณีใด ๆ ทั้งสิ้น

1.3.3 หากปราศจากตัวแบบรายการที่ไม่ชัดเจนในขณะทำการก่อสร้าง สถาปนิกและวิศวกรจะผู้จ้างจะไม่สามารถระบุเงื่อนไขที่แน่ชัดเพื่อให้งานออกมาเป็นไปตามที่ผู้จ้างนั้นต้องการได้ทั้งหมด อย่างไรก็ตาม โดยปกติแล้วหากผู้จ้างสามารถระบุความต้องการได้ชัดเจนตั้งแต่ต้นทางก็จะช่วยให้เกิดเป็นระยะเวลาที่แน่นอนยิ่งขึ้น

1.4 ကာကွယ်ရန်

การวางผังจะตั้งอยู่ในความรับผิดชอบของผู้จ้าง โดยทำให้ถูกต้องตามกฎหมายแบบ
รูปมาตรฐานทุกประเภท เมื่อสถาปนิกผู้ออกแบบ หรือผู้รับมอบหมายตรวจสอบว่าถูกต้อง
ทุกประการแล้วจะลงมือทำการก่อสร้างได้ การวัดระยะต่างๆในการวางผังให้
ถูกต้องกว่าฉบับแบบ

1.5 ระดั้บคั้ณ

กำหนดให้ระดับถนนหน้าโคจรทางเข้ากับ + 0.00

1.6 การหาดีและตกต่าง

1.6.1 **ข้อกำหนดในการสถาปนาและละทางสิทธิรื้อรื้อน้ำฝน**

๓. จะต้องมีไม่พาสีในขณะเมื่อมีแสงควมจาง เช่น ฉากการขึ้น ฝนตก และคลื่นไม่พาสี ในบริเวณที่มีผู้คนจะมองเห็นทำให้มีมุมมองต่าง บริเวณที่พาสีการพาสีก็จะเกิดจางจางให้สีที่พาสีตรงกลางเท่านั้น

๔. ก่อนที่จะพาสีจะต้องตกแต่งพื้นที่บริเวณที่พาสีให้สะอาดแห้งและเรียบเนียน

ก่อน การเข้ามาเป็นแม่เลี้ยงต้องทำให้อยู่กับสามีและตัวที่กำลังป่วยนั้น
ของบางประเทศ - หน้าที่ต่าง ๆ ก่อนหน้าไปติดตัว
1.6.2 การดูแลผู้ที่มีชีวิตอยู่ตามทางที่เขียนไว้

[illegible]

JOB No :

PROJECT NAME:

โครงการก่อสร้างห้องน้ำคนพิการ

LOCATION

๓. นายอ.เมอง จ.สุรินทร์

ลำดับ	รายการ	
1	สำรวจ	
2	เก็บ	
3	ตรวจ	
4	เก็บรอบ	
5	อนุมัติ	

1 : 100

DRAWING TITLE :

DRAWING No. :

TOTAL:

A-01

A-05

รายการประกอบแบบ(ต่อ)

3.2 งานฐานราก

การก่อสร้างฐานรากของอาคาร ใช้วัสดุตามแบบซึ่งได้ระบุไว้ในตารางจากฐานราก ส่วนความลึกของฐานรากที่กำหนดไว้ในตารางนั้น ให้ถือตามลึกจากระดับดินเดิม (กรณีขุดไม่ลง) เป็นเกณฑ์

3.2.1 สำหรับงานฐานรากที่วางบนดิน ให้ใช้ฐานรากเป็นไม้ค้ำยันตามแบบที่แสดงในแบบให้เขียนอธิบายไว้บนแบบที่แนบมา แล้วจึงใช้วิธีอื่น หรือหาวิธีอื่นที่เหมาะสมกับงานในแบบ

กรณีใช้ไม้ค้ำยันตามแบบที่แสดงในแบบแล้วจึงหาวิธีอื่นที่เหมาะสมกับงานในแบบให้เขียนอธิบายไว้บนแบบที่แนบมา

3.2.2 การก่อสร้างฐานรากต้องคำนึงถึงความแข็งแรงของดินที่รองรับ และต้องมีการตรวจสอบความแข็งแรงของดินที่รองรับก่อนการก่อสร้าง

3.2.3 การก่อสร้างฐานรากต้องคำนึงถึงความแข็งแรงของดินที่รองรับ และต้องมีการตรวจสอบความแข็งแรงของดินที่รองรับก่อนการก่อสร้าง

3.3 งานผูกเหล็กในปฏิต่อ

3.3.1 ระยะห่างระหว่างเหล็กในปฏิต่อ ต้องห่างกันเท่าที่จำเป็นเพื่อให้เหล็กในปฏิต่อสามารถรับน้ำหนักได้

3.4 งานคอนกรีต

3.4.1 การก่อสร้างคอนกรีตในปฏิต่อ ต้องใช้วัสดุที่มีคุณภาพตามที่กำหนดไว้ในแบบ

LOCATION

ต.นาบัว อ.เมือง จ.สุรินทร์

ลำดับ	รายการ
1	สำรวจ
2	เขียน
3	ตรวจ
4	พิมพ์
5	อนุมัติ

SCALE :
1 : 100

DRAWING TITLE :

DRAWING No :

A-02

TOTAL :

A-05



PROJECT NAME :

โครงการก่อสร้างห้องเรียน

LOCATION

ต.นาบัว อ.เมือง อ.สุรินทร์

รายนาม

ผู้ว่าราชการ

ผู้ว่าราชการ

ผู้ว่าราชการ

ผู้ว่าราชการ

ผู้ว่าราชการ

ผู้ว่าราชการ

A-03

A-05

TOTAL :

SCALE :

1 : 100

DRAWING TITLE :

DRAWING No :

5

4

3

2

1

0

1

JOB No :



PROJECT NAME :

โครงการก่อสร้างห้องนั่งเล่นเพื่อการ

LOCATION

ต. นาบัว อ. เมืองสุรินทร์
จ. สุรินทร์

ลำดับ	รายการ	
1	สำรวจ	
2	เขียน	
3	ตรวจ	
4	เห็นชอบ	
5	อนุมัติ	

SCALE :

1 : 100


DRAWING TITLE :

DRAWING No :

A-04

TOTAL :

A-05

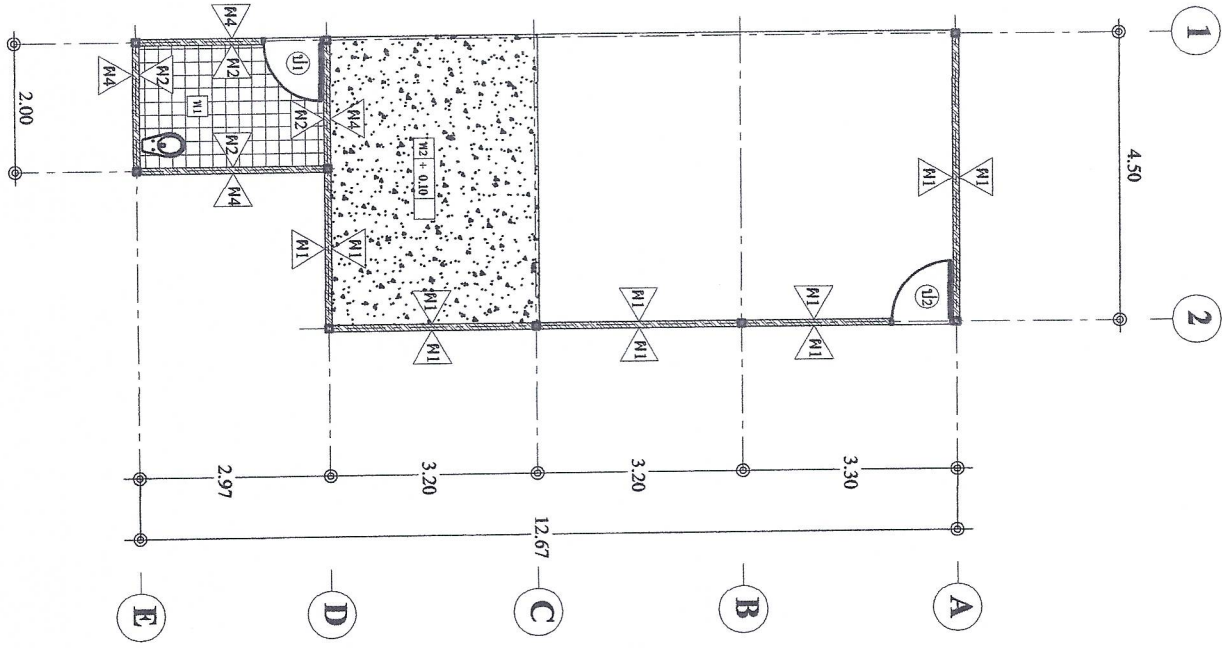

รายการประกอบแบบพื้น

พ1 พื้นปูกระเบื้องเซรามิกสี ขนาด 8" x 8" ชนิดกันลื่น

พ2 พื้นปูนขัดคอนกรีตหยาบ

รายการประกอบแบบผนัง

พ1 ผนังก่ออิฐบล็อกจากสูง 1.00 เมตร ขึ้นไปเรียบ

พ2 ผนังภายในห้องน้ำ/ห้องสุขา ปูกระเบื้อง


เซรามิกสี 12"x12" สูง 2.00 เมตร

พ3 ผนังก่ออิฐบล็อกจากฐานเรียบ

พ4 ผนังเดิม

- ระบุขนาดต่างๆ หากมีการเปลี่ยนแปลงให้ขึ้นอยู่กับจุดพินิจคณะกรรมการและช่างผู้ควบคุมงาน

JOB No :

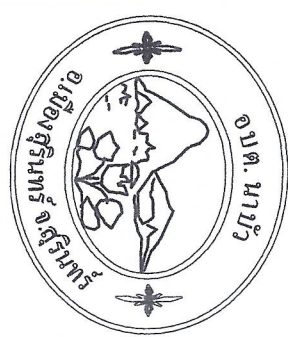


PROJECT NAME :

โครงการก่อสร้างห้องน้ำเทคโนโลยีการ



LOCATION

ต. นาน้อย อ. เมืองสุรินทร์
จ. สุรินทร์

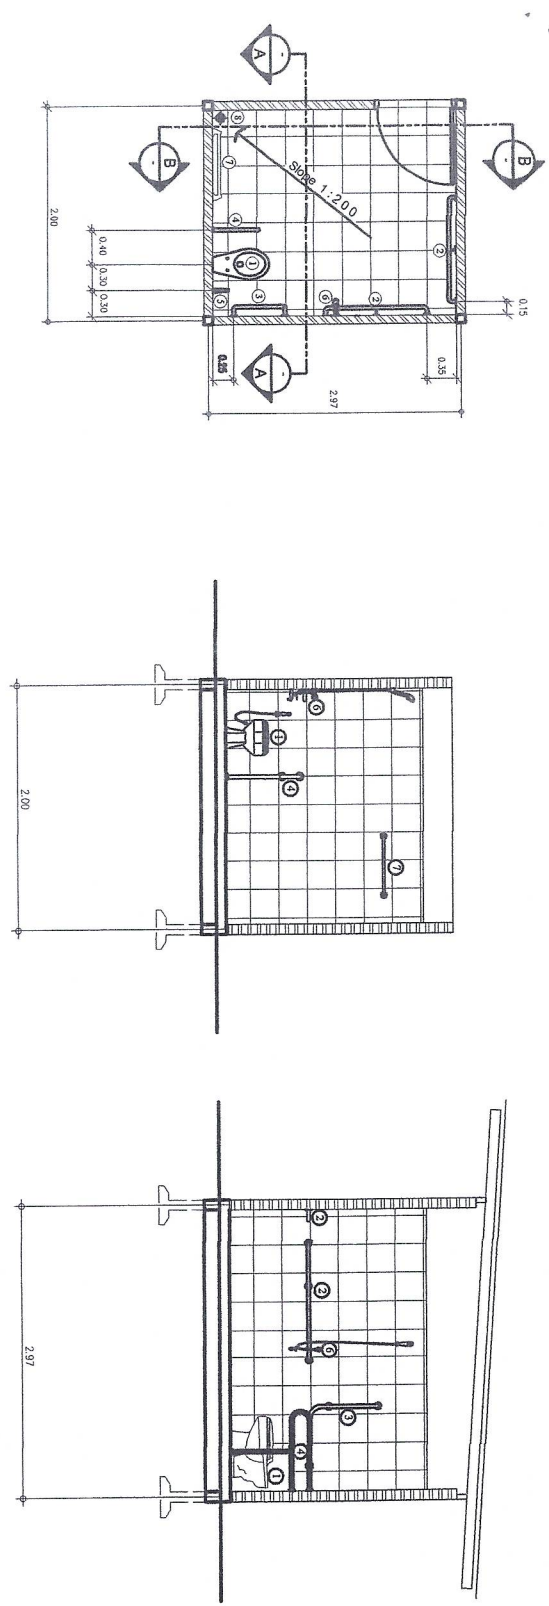

แบบแปลนขยายห้องน้ำ 1	มาตราส่วน 1 : 100	แบบขยายรูปตัด A	มาตราส่วน 1 : 100	แบบขยายรูปตัด B	มาตราส่วน 1 : 100
----------------------	----------------------	-----------------	----------------------	-----------------	----------------------

NO	รายการวัสดุและปริมาณที่ใช้
1	ไม้ท่อนกลมขนาด 4 นิ้ว
2	ราวกว้าง 0.90 ซม.
3	ราวกว้าง 0.90 ซม.
4	ราวกว้าง 0.90 ซม.
5	ราวกว้าง 0.90 ซม.
6	ราวกว้าง 0.90 ซม.
7	ราวกว้าง 0.90 ซม.
8	ท่อระบายน้ำขนาด 2 นิ้ว

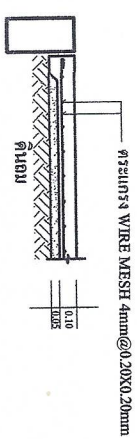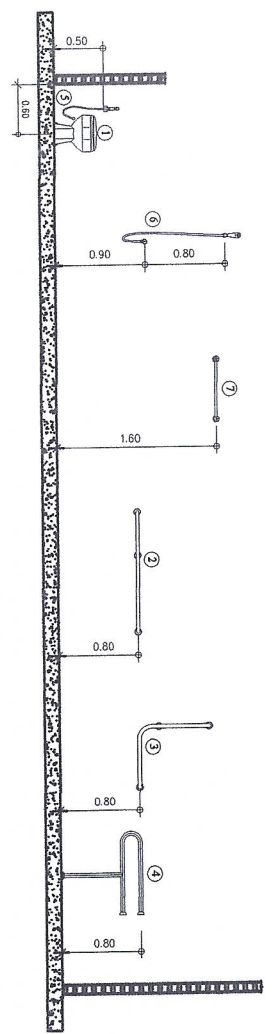

ขยายพื้นที่ GS

DRAWING No :	TOTAL :
A-05	A-05

บัตรประจำตัวประชาชน Thai National ID Card
เลขประจำตัวประชาชน 5 3299 90001 43 8
Identification Number

ชื่อตัวและชื่อสกุล นาย อภิชาติ ยี่สุนศรี
Name Mr. Aphichat
Last name Yisunsri

เกิดวันที่ 27 ก.พ. 2524
Date of Birth 27 Feb. 1981

ศาสนา พุทธ

ที่อยู่ 21 ซ.ศรีจอมพล 1 ต.ในเมือง
อ.เมืองสุรินทร์ จ.สุรินทร์

23 ก.พ. 2561
วันออกบัตร
23 Feb. 2018
Date of Issue

รอสถาบัน (ดูที่ตัว ข มุมขวา)

26 ก.พ. 2569
วันหมดอายุ
26 Feb. 2026
Date of Expiry

3259-03-02231313

วิฑิตถน



(นายอภิชาติ ยี่สุนศรี)

คำขอให้มีการปรับสภาพแวดล้อมที่อยู่อาศัยให้แก่คนพิการ

๑. ชื่อ ☒ นาย ☐ นาง ☐ นางสาว ชูศักดิ์ นามสกุล สวัสดิ์
เลขที่บัตรประจำตัวคนพิการ 1 3 2 9 9 0 0 9 6 3 1 1 0 ประเภทความพิการ ทางสติปัญญา
อายุ 22 ปี อาชีพ -
รายได้ 800 / ๑. บาท/เดือน/ปี
๒. ที่อยู่ปัจจุบัน บ้านเลขที่ 147 หมู่ที่ ๕ ตำบล นาโพธิ์ อำเภอ เมืองสุรินทร์ จังหวัด สุรินทร์
โทรศัพท์ 083-1723567 อีเมล -

๓.สมาชิกในครอบครัว ประกอบด้วย

ที่	ชื่อ-นามสกุล	อายุ	อาชีพ	การศึกษา	สุขภาพ	รายได้(บ/ด)	หมายเหตุ
1	นายพิรณ สุรัสวดี	56	ทำนา				
2	นายสมิทธิ์ สุรัสวดี	57	ทำนา				
3	นายอนันท์ สุรัสวดี	31	-	ไม่ได้รับ	พิการ	800	พิการทั้ง 5
							1

๔. ลักษณะที่อยู่อาศัย

○ของตนเอง

✓อาศัยผู้อยู่ ระบุ..... ๑๓๕ ๐๖ กัมพูชา - พารา

สภาพที่อยู่อาศัยและความต้องการซ่อมแซม/ปรับปรุง

○พื้นบ้าน / หลังกา / บันได

○ ฝ้ายบ้าน / ห้องนอน / ประตู / หน้าต่าง / ระบบไฟฟ้า (สวิตช์ไฟฟ้า / ปลั๊กไฟ / สายไฟ)

✔ ห้องน้ำ / ห้องสุขา

○ระเบียง / ชานบ้าน

○ อื่นๆ (ระบุ)

๕. ลักษณะการครอบครองที่ดิน

○ที่ดินของตนเอง ○ที่ดินเช่าจาก (ระบุ).

๐อื่น(ระบุ) ภาษี ๗๐๖๗๙๙๙ (นางสาวกิตติ วัฒนกุล)

๖.ความคิดเห็นเจ้าหน้าที่

○ เห็นควรให้ความช่วยเหลือ

๙ เห็นควรให้ความช่วยเหลืออย่างเร่งด่วน เนื่องจาก...
ทางสถิติวิทยา มีค่าเฉลี่ย ๘๐% ซึ่งมีผลอย่างมาก มีตา-มารดา ที่ ๑๐๐ ผู้ป่วย
๓๖๒๓๗๐๑ ๕๔ ซม. ทำให้น้ำตาลปกติ ลงชื่อผู้สอบข้อเท็จจริง...
๖๖๘ มีอาการหนัก

(นางสาว ปิยะ อิศร)
ตำแหน่ง นักวิทยาศาสตร์สุขภาพ

(นางสาว) ธีรภัฏ อัครสาร
ตำแหน่ง นักศึกษาวิชาเอกศิลปศาสตร
๒๙/๖/๒๕๖๕

แบบรายงานการสอบสภาพครอบครัวคนพิการที่สมควรได้รับการปรับสภาพแวดล้อมที่อยู่อาศัย

จังหวัด.....สุรินทร์.....

ตอนที่ ๑ ข้อมูลทั่วไป

๑.ชื่อ-สกุล.....นาง นงนุช สักดี.....บ้านเลขที่.....147.....หมู่ที่.....5.....บ้าน.....นางสำเภา
ตำบล.....นางสาว.....อำเภอ.....บ้านใหม่.....จังหวัด.....สุรินทร์
โทรศัพท์.....083-4729567.....

๒.เพศ ☒ชาย ☐หญิง

๓.อายุ (เต็ม).....22.....ปี

๔.สถานภาพ ☒โสด ☐สมรส ☐หม้าย ☐หย่า ☐แยกกันอยู่

๕.คู่สมรส เป็นคนพิการหรือไม่

☐ไม่เป็น ☐มีบุตร จำนวน.....คน เป็นชาย.....คน หญิง.....คน

๖.จำนวนบุตร

☒ไม่มี ☐มีบุตร จำนวน.....คน เป็นชาย.....คน หญิง.....คน

๗.สมาชิกในครอบครัวที่พักอาศัยอยู่ด้วยกันในปัจจุบัน (เลือกได้มากกว่า ๑ ข้อ)

☐อยู่คนเดียว ☐คู่สมรส ☐ลูก/หลาน ☐ญาติ
☐เพื่อน ☒ผู้ดูแล ☐อื่นๆ.....

รวมทั้งสิ้น.....A.....คน

๘.ประเภทของความพิการ

☐ความพิการทางการเห็น
☐ความพิการทางการได้ยินหรือสื่อความหมาย
☐ความพิการทางการเคลื่อนไหวหรือทางร่างกาย
☐ความพิการทางจิตใจหรือพฤติกรรม
☒ความพิการทางสติปัญญา
☐ความพิการทางการเรียนรู้
☐ออทิสติก

๙.มีลักษณะความพิการอื่นๆ หรือไม่

☒ไม่มี ☐มี โปรดระบุ.....

๑๐.ท่านเป็นสมาชิกองค์กรคนพิการหรือไม่

☒ไม่เป็น ☐เป็น โปรดระบุชื่อองค์กร.....

๑๑.ท่านมีเอกสารสำคัญต่อไปนี้หรือไม่

๑๑.๑ ชื่อในทะเบียนบ้าน ☐ไม่มี

๑๑.๒ บัตรประชาชน ☐ไม่มี

☒มี ระบุเลขรหัสประจำตัวประชาชน 1 9 2 9 9 0 0 9 8 3 1 1 0

๑๑.๓ สมุดหรือประจำตัวคนพิการ ☐ไม่มี

๑๒.ลักษณะสุขภาพโดยรวม

☐แข็งแรงมาก ช่วยเหลือตัวเองได้
☐ไม่ค่อยแข็งแรง ต้องการการดูแลบ้าง
☒ไม่แข็งแรง ต้องการการดูแลเป็นส่วนใหญ่
☐อ่อนแอ ต้องการการดูแลตลอดเวลา

๑๓.โรคประจำตัว

☒ไม่มี ☐มี โปรดระบุ.....

๑๔.การนับถือศาสนา

☒พุทธ ☐คริสต์ ☐อิสลาม ☐อื่นๆ (ระบุ).....

๑๕.ระดับการศึกษาสูงสุด

- ☐ กำลังศึกษาอยู่ในระดับ โปตรระบุ.....
☐ ประถมศึกษา (ระบุ).....
☐ มัธยมศึกษา (ระบุ).....
☐ อุดมศึกษา (ระบุ).....
☐ ประกาศนียบัตรวิชาชีพ (ปวช.)
☐ ประกาศนียบัตรวิชาชีพชั้นสูง (ปวส.)
☒ ไม่ได้เรียน
☐ อ่านและเขียนหนังสือได้ ☐ อ่านได้ แต่เขียนหนังสือไม่ได้
☒ อ่านและเขียนหนังสือไม่ได้

๑๖.ปัจจุบัน ท่านประกอบอาชีพหรือไม่

- ☒ ไม่ได้ประกอบอาชีพ ☐ ประกอบอาชีพ

๑๗.กรณี ประกอบอาชีพท่านประกอบอาชีพใด (เลือกตอบได้มากกว่า ๑ ข้อ)

- ☐ ขายสลากกินแบ่งรัฐบาล ☐ นวดแผนโบราณ ☐ พยากรณ์ชะตาชีวิต
☐ เล่นดนตรี ☐ พนักงานสลับสายโทรศัพท์ ☐ เกตรกรรม
☐ หัตถกรรม ☐ ครู/อาจารย์ ☐ ข้าราชการหรือลูกจ้างหน่วยราชการ
☐ รับจ้าง ☐ พนักงานหรือลูกจ้างหน่วยงานรัฐวิสาหกิจ
☐ พนักงานหรือลูกจ้างบริษัทห้างร้านหรือองค์กร เอกชน ☐ เกษียณ อายุแล้ว
☐ อื่นๆ โปตรระบุ.....

๑๘.รายได้ต่อเดือน

- ☐ ไม่มีรายได้ ☒ เบี้ยยังชีพคนพิการเดือนละ ๔๐๐ บาท
 (เลือกได้มากกว่า ๑ รายการ) ☐ เงินบำนาญ เดือนละ.....บาท ☐ งานอดิเรกเดือนละ.....บาท
☐ ลูก/หลาน/บิดา/มารดา/ญาติให้เดือนละ.....บาท
☐ คู่สมรสเดือนละ.....บาท

๑๙.รายจ่ายต่อเดือน (เลือกได้มากกว่า ๑ รายการ)

- ☐ ไม่มีรายจ่าย ☐ ค่าใช้จ่ายด้านสุขภาพ เดือนละ.....บาท
☐ ค่าใช้จ่ายสำหรับที่อยู่อาศัยเดือนละ.....บาท ☒ ค่าใช้จ่ายทั่วไปและอาหารเดือนละ ๑,๕๐๐ บาท
☐ ค่าใช้จ่ายในการทำบุญ เดือนละ.....บาท ☐ ค่าใช้จ่ายอื่นๆ เดือนละ.....บาท

๒๐.ผู้ดูแล (เลือกได้มากกว่า ๑ ข้อ)

- ☐ คู่สมรส ☐ บุตร/หลาน ☒ ญาติพี่น้อง ☐ ว่าจ้างผู้ดูแล
☒ เพื่อน/เพื่อนบ้าน ☐ อปพร. ☒ อื่นๆ มิลา - ๒๗๕๕

๒๑.ท่านต้องใช้อุปกรณ์ช่วย หรือไม่

- ☒ ไม่ใช่
☐ ใช้อุปกรณ์ คือ
☐ ไม่เท้าขาว ☐ แขน ขาเทียม ☐ รถเข็น ☐ รถสามล้อโยก
☐ walker ☐ สเลต (อุปกรณ์ในการเขียนอักษรเบรลล์) ☐ เครื่องช่วยฟัง
☐ หมุดไม้ (สำหรับสัมผัสจุดซึ่งเป็นลักษณะของอักษรเบรลล์) ☐ อื่นๆ (ระบุ).....

ตอนที่ ๒ ข้อมูลการอยู่อาศัย

๒๒.ลักษณะของที่อยู่อาศัยในปัจจุบัน

- ☐ บ้านเดี่ยว ☐ บ้านไม้ยกพื้น ☒ บ้านสองชั้น/ครึ่งตึกครึ่งไม้
☐ ทาวน์เฮาส์ ☐ ตึกแถว ☐ ห้องแถว
☐ บ้านแฝด (พื้นที่..... ตารางวา) ☐ อพาร์ทเมนต์ ☐ อื่นๆ.....

๒๓. ท่านอยู่อาศัย ณ ที่อยู่ปัจจุบันมาเป็นระยะเวลา.....๑๒.....ปี

๒๔. ลักษณะการครอบครองที่อยู่อาศัย

- ☐ เป็นเจ้าของกรรมสิทธิ์เอง ☐ เช่าระยะยาว (เช่า).....ปี
☐ เช่ารายเดือน เดือนละ.....บาท โดยมีผู้ที่เสียค่าเช่าคือ
 ☐ ท่านจ่ายเอง ☐ คู่สมรส ☐ บุตร/หลาน ☐ บิดา/มารดา
 ☐ ญาติ ☐ นายจ้าง ☐ อื่นๆ (ระบุ).....
☐ ไม่มีกรรมสิทธิ์ อาศัยกับคู่สมรส ☐ ไม่มีกรรมสิทธิ์ อาศัยกับลูก/หลาน
☐ ไม่มีกรรมสิทธิ์ อาศัยกับบิดา/มารดา ☒ ไม่มีกรรมสิทธิ์ อาศัยกับผู้ดูแล
☐ ไม่มีกรรมสิทธิ์ อาศัยกับนายจ้าง ☐ เป็นที่สาธารณะ

๒๕. การอยู่บ้านของท่านในช่วงเวลากลางวัน ๘.๐๐-๑๖.๐๐ น. ในวันธรรมดา (เลือกได้มากกว่า ๑ ข้อ)

- ☐ อยู่คนเดียว ☐ อยู่กับคู่สมรส ☐ อยู่กับบิดา/มารดา
☐ อยู่กับลูก/หลาน จำนวน.....คน ☒ อยู่กับญาติ จำนวน.....๑.....คน
☒ อยู่กับผู้ดูแล จำนวน.....๑.....คน ☐ อยู่กับนายจ้าง จำนวน.....คน

๒๖. การอยู่บ้านของท่านในช่วงเวลากลางวัน ๘.๐๐-๑๖.๐๐ น. ในวันหยุด (เลือกตอบได้มากกว่า ๑ ข้อ)

- ☐ อยู่คนเดียว ☐ อยู่กับคู่สมรส ☐ อยู่กับบิดา/มารดา
☐ อยู่กับลูก/หลาน จำนวน.....คน ☒ อยู่กับญาติ จำนวน.....๑.....คน
☒ อยู่กับผู้ดูแล จำนวน.....๑.....คน ☐ อยู่กับนายจ้าง จำนวน.....คน

ตอนที่ ๓ ข้อมูลเกี่ยวกับกิจกรรมในชีวิตประจำวัน

๒๗. กรณีที่ท่านมีบ้าน ๒ ชั้น หรือบ้านไม้ยกพื้น ท่านได้ใช้พื้นที่ใต้ถุนบ้านหรือไม่

- ☐ ไม่ใช่
☒ ใช่ (กิจกรรมที่ทำโปรดเลือกตอบในข้อ ๒๙)

๒๘. กรณีที่ท่านมีบ้าน ๒ ชั้น หรือบ้านไม้ยกพื้น ท่านได้ใช้บันไดในการขึ้น-ลงหรือไม่

- ☒ ไม่ใช่
☐ ใช้บันไดในการขึ้น - ลง โดยมีความถี่
 ☐ นานๆ ครั้ง (เดือนละ ๑-๒ ครั้ง) ☐ ๑-๒ ครั้ง/สัปดาห์ ☐ ๓ - ๔ ครั้ง/สัปดาห์
 ☐ ๑-๒ ครั้ง/วัน ☐ ๓ - ๔ ครั้ง/วัน ☐ มากกว่า ๔ ครั้ง/วัน

๒๙.ภายในบ้านพักอาศัยของท่าน ท่านทำกิจกรรมใดบ้าง และมีความถี่ของกิจกรรมในระดับใด

กิจกรรม	ความถี่(ครั้ง/สัปดาห์)			ทุกวัน	ระบุสถานที่	ระบุกิจกรรม
	๑ - ๒	๓ - ๔	๕ - ๖			
กิจกรรมการทำงาน/อื่นๆ						
☐ ๑.ทำงาน						
☐ ๒.ประกอบอาหาร						
☐ ๓.ดูแลหลาน						
☐ ๔.ดูโทรทัศน์/วิดีโอ/ทีวีดี				/		
☐ ๕.ฟังวิทยุ/ฟังเพลง/ฟังข่าว				/		
☐ ๖.นอนกลางวัน				/		
☐ ๗.นั่งพักผ่อน-ชมวีว				/		
☐ ๘.อ่านหนังสือ						
☐ ๙.ทำงานบ้าน						ซักผ้า ทำความสะอาดบ้าน
☐ ๑๐.ออกกำลังกาย						
☐ ๑๑.งานอดิเรก						
กิจกรรมเยี่ยมเยือน/รับแขก						
☐ ๑.เพื่อนบ้านมาเยี่ยม	/					☐ ไม่มี/ไม่ต้องรับแขกในบ้าน
☐ ๒.ลูก/หลาน/ญาติ มาเยี่ยม	/					☐ ไม่มี/ไม่ต้องรับแขกในบ้าน
☐ ๓.อสม. พยาบาล มาเยี่ยม	/					☐ ไม่มี/ไม่ต้องรับแขกในบ้าน

๓๐.ภายนอกตัวบ้าน (แต่ยังอยู่ในบริเวณที่ดินที่ครอบครอง) ของท่าน ท่านทำกิจกรรมใดบ้าง และมีความถี่ของกิจกรรมในระดับใด

กิจกรรม	ความถี่(ครั้ง/สัปดาห์)			ทุกวัน	ระบุสถานที่	ระบุกิจกรรม
	๑ - ๒	๓ - ๔	๕ - ๖			
กิจกรรมการทำงาน/อื่นๆ						
☐ ๑.ทำงาน						
☐ ๒.นั่งพักผ่อน-ชมวีว				/		
☐ ๓.อ่านหนังสือ						
☐ ๔.พูดคุยกับเพื่อนบ้าน	/					
☐ ๕.ทำงานบ้าน						ซักผ้า ทำความสะอาดบ้าน
☐ ๖.ออกกำลังกาย						
☐ ๗.อื่นๆ.....						

๓๑.มีกิจกรรมที่ท่านต้องพึ่งพาเพื่อนบ้านหรือไม่

☐ ไม่มี

☒ มี โปรดระบุกิจกรรม

☐ ซื้ออาหาร/สิ่งของ

☐ พาไปหาหมอ

☐ ชำระค่าเช่า/ค่าสาธารณูปโภค เช่น ค่าน้ำ ค่าไฟ

☒ อื่นๆ (ระบุ).....ช่วยดูแลเรื่องน้ำ 11.02 รับปรุทาง

๓๒.การดูแลร่างกายของท่าน (เลือกตอบได้หลายข้อ)

☒ การขับปาก วันละ.....๓.....ครั้ง

☒ การอาบน้ำ วันละ.....๑.....ครั้ง

☒ การเปลี่ยนเสื้อผ้า วันละ.....๒.....ครั้ง

☒ การแปรงฟัน วันละ.....๒.....ครั้ง

☒ การสระผม สัปดาห์ละ.....๓.....ครั้ง

☐ การตรวจสุขภาพประจำปี ปีละ.....ครั้ง

๓๓.ในรอบปีที่ผ่านมา ท่านได้รับบาดเจ็บจากสาเหตุต่อไปนี้หรือไม่ (ตอบไม่มากกว่า ๑ ข้อ)

☒ หกล้ม จำนวน 12 ครั้ง/ปี

☐ ตกบันได จำนวน.....ครั้ง/ปี

กรณีที่เคยหกล้ม/หรือตกบันได สาเหตุเกิดจาก

☒ สะดุดสิ่งของที่วางเกะกะ

☐ สลื่นจากพื้นเปียก และ

☐ แขนขาอ่อนแรงไปเฉยๆ

☐ หน้ามืด/เวียนศีรษะ/เป็นลม

☐ พื้นผิวมีลักษณะขรุขระไม่เรียบหรือมีของสูงทำให้สะดุด

☐ บริเวณที่เกิดเหตุมืด /ไม่สว่าง/ไม่มีไฟ

☐ สัตว์เลี้ยง เช่น แมว/สุนัขวิ่งชนหรือขวางทางเดิน

☐ อื่นๆ (ระบุ).....

☐ จากยานพาหนะจำนวน.....ครั้ง/ปี

☐ รถยนต์จำนวน.....ครั้ง/ปี

☐ จักรยานยนต์จำนวน.....ครั้ง/ปี

☐ จักรยานยนต์จำนวน.....ครั้ง/ปี

☐ พาหนะอื่นๆ.....จำนวน.....ครั้ง/ปี

☐ กินยาผิดจำนวน.....ครั้ง/ปี

☒ ขงมีคมบาดจำนวน 3 ครั้ง/ปี

☐ ไม่เคยได้รับบาดเจ็บเลย

๓๔.สถานที่ที่ทำให้ท่านได้รับอุบัติเหตุ/หกล้ม/ตกบันได

☐ ไม่เคยได้รับบาดเจ็บเลย

☐ ได้รับบาดเจ็บในบ้าน

☐ ห้องน้ำ/ห้องอาบน้ำ จำนวน.....ครั้ง

☐ ห้องนั่งเล่น จำนวน.....ครั้ง

☐ ครัว/ระเบียงบ้าน จำนวน.....ครั้ง

☐ ใต้ถุนบ้าน จำนวน.....ครั้ง

☐ ห้องครัว จำนวน.....ครั้ง

☐ ห้องนอน จำนวน.....ครั้ง

☐ บันได จำนวน.....ครั้ง

☐ อื่นๆ (ระบุ).....

☒ ได้รับบาดเจ็บภายนอกบ้าน

☐ ทางเดินเข้าบ้าน จำนวน.....ครั้ง

☐ บริเวณสนาม ส่วนที่พักผ่อน เช่นสวนปลูกต้นไม้ จำนวน.....ครั้ง

☒ สถานที่อื่นๆ ที่ไม่ใช่บ้าน (ระบุเช่น ถนน ลานวัด).....

☐ โรงจอดรถ จำนวน.....ครั้ง

☐ บริเวณสนาม ส่วนที่พักผ่อน เช่นสวนปลูกต้นไม้ จำนวน.....ครั้ง

☐ สถานที่อื่นๆ ที่ไม่ใช่บ้าน (ระบุเช่น ถนน ลานวัด).....

๓๕.ท่านเลี้ยงสัตว์หรือไม่

☒ ไม่เลี้ยง

☐ เลี้ยงสัตว์ (ระบุชนิดสัตว์).....เลี้ยงบริเวณ.....

๓๖.ท่านปลูกพืช /ดูแลสวน /ต้นไม้ในบริเวณบ้านหรือที่พักอาศัยของท่านหรือไม่

☒ ไม่ทำ

☐ ทำ บริเวณ.....

ตอนที่ ๔ ข้อมูลเกี่ยวกับสภาพการอยู่อาศัยในปัจจุบัน

๓๗.ท่านมีความคิดเห็นอย่างไรเกี่ยวกับลักษณะทางเดินภายในบ้าน

☐ เหมาะสมแล้ว

☐ ควรปรับปรุง (ระบุ).....

๓๘.สภาพปัจจุบันมีการปรับปรุง/เปลี่ยนแปลง การจัดส่วนพื้นที่ใช้สอยใหม่หรือไม่ (สังเกต+สัมภาษณ์)

☒ ไม่มี เพราะ สภาพเหมาะสมอยู่แล้ว

☐ มี สาเหตุของการปรับปรุง/เปลี่ยนแปลงคือ

☐ ภาวะทางสุขภาพ (ความพิการ)

☐ ต้องการความเป็นส่วนตัว

☐ อื่นๆ (ระบุ).....

๓๙.สภาพปัจจุบันมีการต่อเติมชั้นลอย/เพิ่มพื้นที่ใช้สอยหรือไม่ (สังเกต+สัมภาษณ์)

☐ มี (ระบุพื้นที่).....มีขนาด.....ตร.ม.

๔๐. วัสดุปูพื้นของพื้นที่ต่อไปนี้

พื้นที่	ไม่มีพื้นที่นี้	วัสดุปูพื้น					
		ปูน(วัสดุเดิม)	ไม้	เสื่อน้ำมัน	กระเบื้อง/โมเสก	กระเบื้องยาง	อื่นๆ (ระบุ)....
๑ ห้องนอน		/					
๒ ห้องนั่งเล่น		/					
๓ ห้องครัว		/					
๔ ขานบ้าน/ระเบียง		/					
๕ ห้องน้ำ		/					
๖ โรงจอดรถ	/						

๔๑. สภาพปัจจุบันมีการปรับปรุง/เปลี่ยนแปลง อุปกรณ์ประกอบอาคารหรือไม่

☒ ไม่มี เพราะ.....

☐ มี อุปกรณ์อาคารที่ปรับปรุง/เปลี่ยนแปลง คือ (โปรดระบุสาเหตุที่เปลี่ยนด้วย)

- ☐ ประตู.....สาเหตุ.....
- ☐ หน้าต่าง.....สาเหตุ.....
- ☐ อุปกรณ์ในห้องน้ำ.....สาเหตุ.....
- ☐ สวิตซ์/ปลั๊ก.....สาเหตุ.....
- ☐ อุปกรณ์พื้นที่ซอกล่าง (เช่น ก๊อกน้ำ อ่างล้าง).....สาเหตุ.....

๔๒. ขนาดของบ้านของท่านเป็นอย่างไร

- ☐ ขนาดกว้างใหญ่เกินไป ☒ ขนาดพอดี ☐ ขนาดคับแคบเกินไป

๔๓. ในบ้านของท่านได้รับแสงสว่างธรรมชาติเพียงพอหรือไม่ อย่างไร

- ☐ แสงสว่างมากเกินไป ☐ แสงสว่างพอดี ☐ แสงสว่างไม่เพียงพอ

๔๔. ในบ้านของท่านมีการระบายอากาศดีหรือไม่ อย่างไร

- ☐ ระบายอากาศดี ☐ ระบายอากาศไม่ดี

๔๕. ในบ้านของท่านมีกลิ่นที่ไม่พึงประสงค์หรือไม่ อย่างไร

- ☐ ไม่มีกลิ่น
- ☒ มีกลิ่น
- ☒ กลิ่นอับ ☐ กลิ่นห้องน้ำ ☐ กลิ่นขยะ ☐ อื่นๆ (ระบุ).....

๔๖. ในบ้านของท่านมีเสียงรบกวนหรือไม่ อย่างไร

- ☒ ไม่มีเสียงรบกวน
- ☐ มีเสียงรบกวน
- ☐ เสียงเครื่องปั้น ☐ เสียงเพื่อนบ้าน ☐ อื่นๆ(ระบุ).....

๔๗. ในบ้านของท่านมีบันไดขึ้น-ลงสะดวกหรือไม่ อย่างไร

- ☐ ไม่มีบันได
- ☐ มีบันไดขึ้น-ลงไม่สะดวก
- ☐ บันไดมีขนาดเล็ก ☐ บันไดแต่ละชั้นมีความสูงมากเกินไป ☐ บันไดมีช่องเปิดโล่ง
- ☐ บันไดลาดชัน ☐ ไม่มีราวจับบันได ☐ อื่นๆ(ระบุ).....

๔๘. พื้นที่ใช้สอยของท่านมีความเหมาะสมหรือไม่ อย่างไร

☐ มีความเหมาะสม

☒ ไม่มีความเหมาะสม ในพื้นที่ (โปรดระบุสาเหตุ)

☐ ห้องนอน เพราะ.....

☐ ห้องครัว เพราะ.....

☒ ห้องน้ำ เพราะ.....

☐ ทางเดิน เพราะ.....

☐ อื่นๆ (ระบุ).....เพราะ.....

☐ ห้องนั่งเล่น เพราะ.....

☐ ฌานบ้าน/ระเบียบ เพราะ.....

☐ โรงจอดรถ เพราะ.....

☐ พื้นที่รอบบ้าน เพราะ.....

๔๙. พื้นที่ภายนอกบ้านควรมีการปรับปรุงหรือไม่ อย่างไร

☐ ไม่ต้องปรับปรุงใดๆ

☐ ควรปรับปรุงทางเดินให้มีความสะดวกและสวยงาม

☐ เพิ่มหลังคาคลุมกันแดดและฝนตามทางเดิน

☐ เพิ่มต้นไม้ที่ให้ร่มเงา

☐ เพิ่มไม้ประดับที่ให้ความสวยงาม

☐ มีแปลงปลูกต้นไม้/ผักสวนครัว

๕๐. ท่านพบปัญหาในเขตบ้านของท่านหรือไม่ อย่างไร

☐ ไม่พบปัญหา

☒ พบปัญหา

☒ น้ำท่วมขัง

☐ ยุง

☐ อื่นๆ (ระบุ).....

(ลงชื่อ).....ผู้สอบข้อเท็จจริง

(นางอรุณ ดิระอักษร)

วันที่ ๑๑/๑๒/๒๕๖๕

แบบประมาณการค่าใช้จ่าย

แบบประมาณการค่าซ่อมแซม/ปรับปรุง ห้องน้ำคนพิการ

ชื่อเจ้าของบ้าน / สถานที่จัดกิจกรรม นางสุทิศ สวัสดิ์ (มารดานายชูศักดิ์ สวัสดิ์ คนพิการ)

สถานที่ดำเนินงาน บ้านเลขที่ 147 หมู่ที่ 5 ตำบลนาบัว อำเภอเมืองสุรินทร์ จังหวัดสุรินทร์

ผู้ประมาณการชื่อ นายอภิชาติ ยี่สุนศรี ตำแหน่ง ผู้ช่วยนายช่างโยธา

วันที่ 4 เดือนกรกฎาคม พ.ศ.2565

ที่	รายการ	จำนวน	หน่วย	ค่าวัสดุ		หมายเหตุ
				หน่วยละ (บาท)	รวม(บาท)	
1	งานสกัด					
	1.1 งานสกัดอ่างเก็บน้ำ	3.00	ตร.ม.	80.00	240.00	รวมภาษีแล้ว
	1.2 งานรื้อสุขภัณฑ์เดิม	1.00	เหมา	400.00	400.00	
2	งานปูกระเบื้องพื้น+ผนัง					
	1.1 พื้นปูกระเบื้องเซรามิกส์ ขนาด 8" x 8" ชนิดกันลื่น	6.00	ตร.ม.	195.00	1,170.00	รวมภาษีแล้ว
	1.2 ผนังปูกระเบื้องเซรามิกส์ 12"x12" สูง 2.00 เมตร	18.00	ตร.ม.	200.00	3,600.00	
3	รายการสุขภัณฑ์ห้องน้ำคนพิการ					
	3.1 โถส้วมแบบนั่งราบผู้พิการพร้อมอุปกรณ์	1.00	ชุด	1,350.00	1,350.00	
	3.2 ราวทรงตัวยาว 0.90 ซม.	2.00	ชุด	850.00	1,700.00	
	3.3 ราวทรงตัวรูปตัวแอลติดผนัง	1.00	ชุด	1,750.00	1,750.00	บริเวณติดตั้งราวต้องเสริม
	3.4 ราวทรงตัวขนาด	1.00	ชุด	1,950.00	1,950.00	คอนกรีตเพื่อความแข็งแรง
	3.5 สายฉีดชำระชนิดสายอ่อนพร้อมก๊อกน้ำ	1.00	ชุด	350.00	350.00	
	3.6 ฝักบัวอาบน้ำพร้อมก๊อกน้ำ	1.00	ชุด	350.00	350.00	
	3.7 ราวแขวนผ้า	1.00	ชุด	250.00	250.00	
4	งานประตู่					
	4.1 ป1. ประตูเหล็กทึบครบชุดมือจับกลอน ขนาด 2x1.5 ม.	1.00	ชุด	2,900.00	2,900.00	รวมภาษีแล้ว
	4.2 ป2. ประตูเหล็กทึบครบชุดมือจับกลอน ขนาด 1x1.5 ม.	1.00	ชุด	2,430.00	2,430.00	
5	งานก่ออิฐ+ฉาบปูน					
	5.1 ก่ออิฐผนังกันบริเวณ สูง1.00 ม.	16.00	ตร.ม.	190.00	3,040.00	รวมภาษีแล้ว
	5.2 ฉาบปูนเรียบ	32.00	ตร.ม.	158.00	5,056.00	
6	งานเทพื้น					
	6.1 เทพื้น คสล. หนา 0.10 ม. ขัดหยาบกันลื่น	14.40	ตร.ม.	285.00	4,104.00	รวมภาษีแล้ว
รวมค่างานต้นทุน					30,640.00	
Factor F					1.3056	
รวมราคาก่อสร้างเป็นเงิน					40,003.58	
สรุป คิดเป็นเงินงบประมาณเพียง					40,000.00	









รวมเป็นเงินทั้งสิ้น ๔๐,๐๐๐ บาท (สี่หมื่นบาทถ้วน)

ระยะเวลาดำเนินการ ๔๕ วัน (โดยคำนวณจากปริมาณงาน)

คำตอบแทนหมายถึง ค่าจ้างเหมาในการซ่อมแซมบ้านหรือสถานที่จัดกิจกรรมโดยให้ถือปฏิบัติตามระเบียบสำนักนายกรัฐมนตรี

ด้วยการพัสดุ พ.ศ.๒๕๓๕ และฉบับแก้ไขเพิ่มเติม

ภาพถ่ายสภาพที่อยู่อาศัยภายในและภายนอกบ้าน

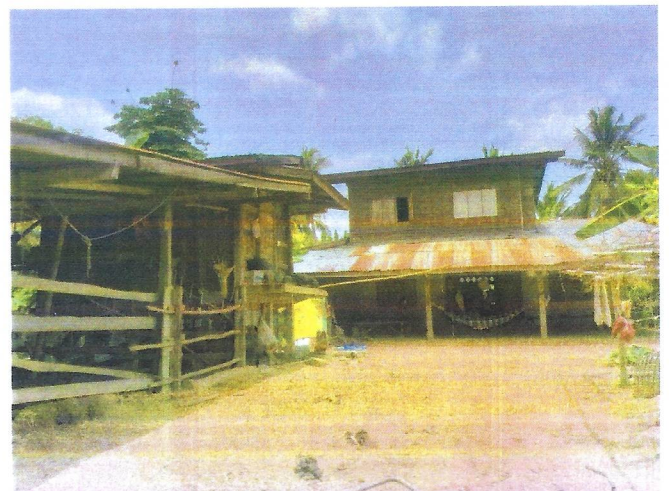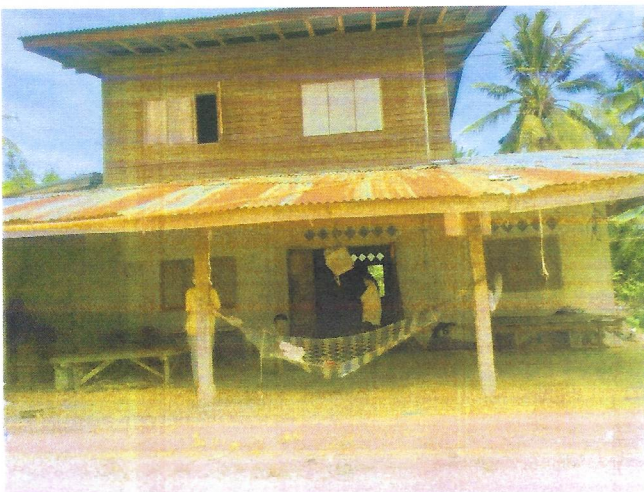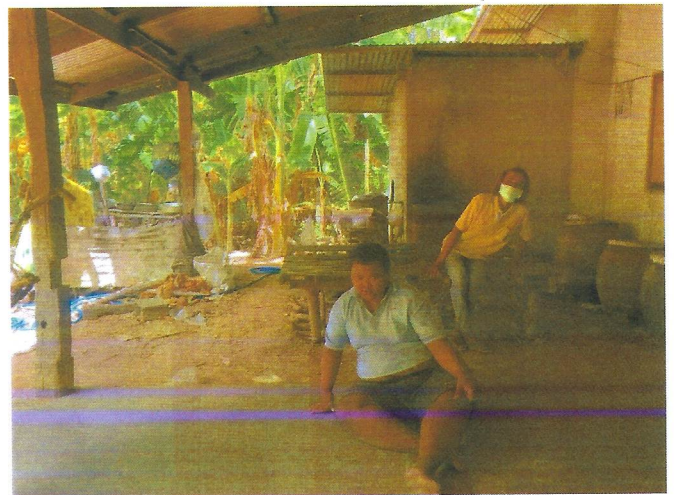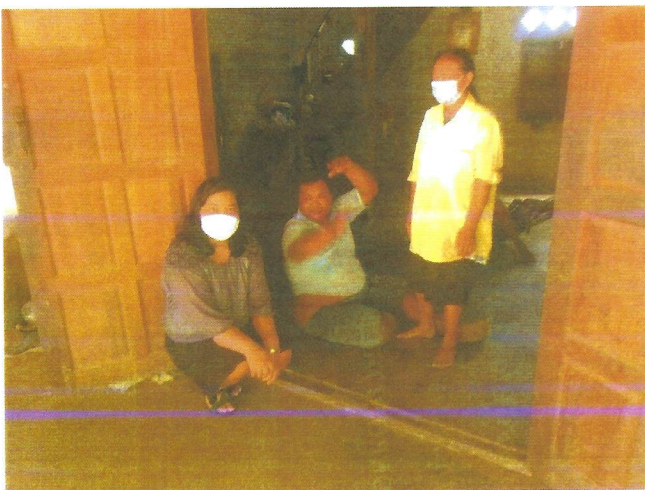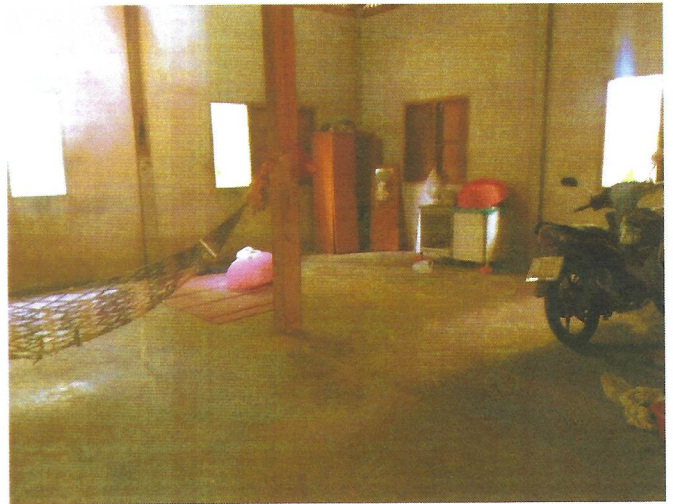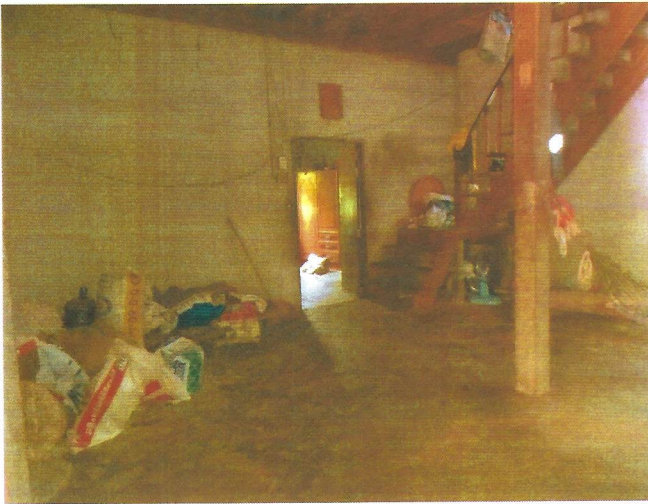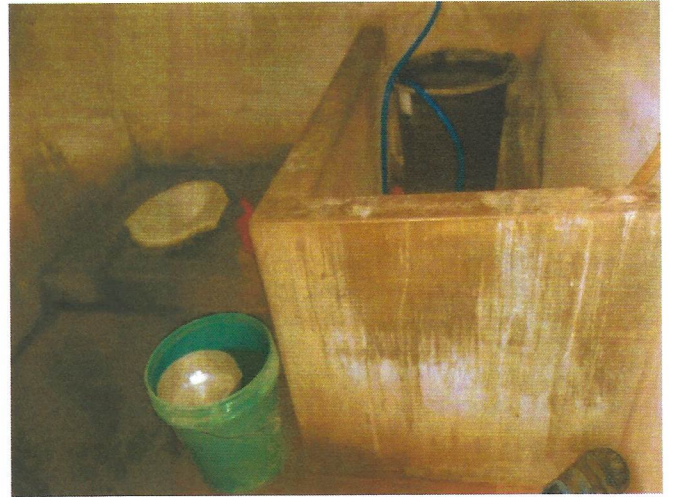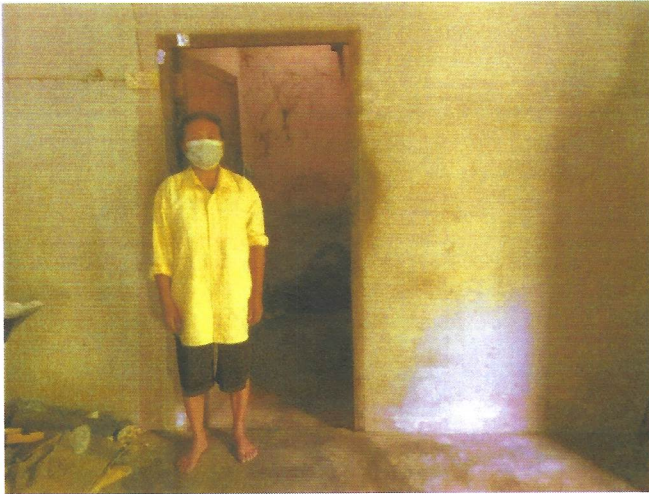

หนังสือให้ความยินยอมในการปรับสภาพแวดล้อมที่อยู่อาศัยให้แก่คนพิการ

ทำที่ 147 ม.5 ต.มหาสาร 0,62100 สรียหาร
วันที่ 29 เดือน สิงหาคม พ.ศ 2565

ข้าพเจ้า นายสุกิต สวัสดิ์ อายุ 57 ปี เป็น (✓) เจ้าของบ้าน
หรือ () สมาชิกในครอบครัวที่ได้มอบหมายจากเจ้าของบ้านพักอาศัยเลขที่ 147 ม.5
ตรอก/ซอย ถนน ตำบล/แขวง หมู่
อำเภอ/เขต 06100 สรียหาร จังหวัด สรียหาร ซึ่งเกี่ยวพันเป็น () บิดา (✓) มารดา
() สามี () ภรรยา () บุตร () หลาน () อื่นๆ (ระบุ) ของคนพิการ
ชื่อ นางสาวสุกิต สวัสดิ์ นั้น

ขอทำหนังสือฉบับนี้ไว้เพื่อเป็นหลักฐานแสดงว่า

๑.ข้าพเจ้าและครอบครัวได้ทราบและเข้าใจวัตถุประสงค์ของการซ่อมแซม/ปรับปรุงบ้านพักอาศัยให้แก่คนพิการตามโครงการฯ
ของกระทรวงการพัฒนาสังคมและความมั่นคงของมนุษย์

๒.ข้าพเจ้าและครอบครัวที่มีความประสงค์และยินยอมให้มีการซ่อมแซม/ปรับปรุงบ้านพักอาศัยหลังนี้ตามรายการและระยะเวลา
ที่เจ้าหน้าที่กำหนดทุกประการ

๓.เพื่อให้การดำเนินการซ่อมแซม/ปรับปรุงบ้านพักอาศัยหลังนี้เป็นไปด้วยความเรียบร้อยด้วยดี
ข้าพเจ้าและบริวารหรือตัวแทนของข้าพเจ้า ชื่อ นางสาวสุกิต สวัสดิ์ จะอยู่ร่วมมีพร้อมแรงและช่วยอำนวยความสะดวก
ทุกด้านอย่างเต็มกำลังความสามารถแก่คณะทำงานฯ ตลอดระยะเวลาของการซ่อมแซม/ปรับปรุงบ้านพักอาศัยหลังนี้ โดยไม่
เรียกร้องค่าตอบแทนใดๆทั้งสิ้น

๔.ในกรณีที่มีสาเหตุสุดวิสัยหรือความเสียหายใดๆ เกิดขึ้นในระหว่างการซ่อมแซม/ปรับปรุงบ้านพักอาศัยหลังนี้โดยที่ข้าพเจ้าหรือ
ตัวแทนของข้าพเจ้าได้รับรู้ด้วยแล้ว ข้าพเจ้าและครอบครัวจะไม่เรียกร้องค่าเสียหายหรือสิทธิใดๆ ทั้งสิ้นจากกระทรวงการพัฒนาสังคมและ
ความมั่นคงของมนุษย์และองค์กรปกครองส่วนท้องถิ่นแต่อย่างใด


เพื่อเป็นหลักฐานในการนี้ ข้าพเจ้าได้ลงลายมือชื่อไว้เป็นหลักฐานสำคัญต่อหน้าพยาน

(ลงชื่อ) นางสาวสุกิต สวัสดิ์ ผู้ให้ความยินยอม
(นางสาวสุกิต สวัสดิ์)

(ลงชื่อ) พยาน
(นางสาวจันทนา วัฒนากุล)

(ลงชื่อ) พยาน
(นางสาวสุกิต สวัสดิ์)

หมายเหตุ แบบเอกสารประกอบได้แก่ สำเนาบัตรประจำตัวประชาชน และสำเนาทะเบียนบ้านของเจ้าของบ้านพักอาศัย
และคนพิการในครอบครัว

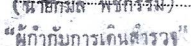

บัญชีการขานการประมงประชาชน

หมู่ 5 บ้านนาเลือก ต.นาหว้า

อ.เมือง จ.สกลนคร

วันที่ 28 เดือนพฤษภาคม พ.ศ. 2565

ณ ศาลาการชุมนุมบ้านนาเลือก

รายชื่อผู้เข้าร่วมประชุม

ชื่อ - สกุล	บ้านเลขที่	รายชื่อ	พบ 19 เม.ย.
ท.ส. ทวีชัยกุล	121	ท.ส. ทวีชัยกุล	
นางสาว ทวีชัยกุล	29	นางสาว ทวีชัยกุล	
นาย ทวีชัยกุล	140/1	นาย ทวีชัยกุล	
นางสาว ทวีชัยกุล	135	นางสาว ทวีชัยกุล	
นาย ทวีชัยกุล	86	นาย ทวีชัยกุล	
นางสาว ทวีชัยกุล	66	นางสาว ทวีชัยกุล	
นาย ทวีชัยกุล	50	นาย ทวีชัยกุล	
นางสาว ทวีชัยกุล	131	นางสาว ทวีชัยกุล	
นาย ทวีชัยกุล	110	นาย ทวีชัยกุล	
นางสาว ทวีชัยกุล	80	นางสาว ทวีชัยกุล	
นาย ทวีชัยกุล	50/2	นาย ทวีชัยกุล	
นางสาว ทวีชัยกุล	42/1	นางสาว ทวีชัยกุล	
นาย ทวีชัยกุล	41	นาย ทวีชัยกุล	
นางสาว ทวีชัยกุล	172	นางสาว ทวีชัยกุล	
นาย ทวีชัยกุล	149	นาย ทวีชัยกุล	
นางสาว ทวีชัยกุล	78	นางสาว ทวีชัยกุล	
นาย ทวีชัยกุล	152	นาย ทวีชัยกุล	
นางสาว ทวีชัยกุล	124	นางสาว ทวีชัยกุล	
นาย ทวีชัยกุล	93/1	นาย ทวีชัยกุล	
นางสาว ทวีชัยกุล	41/1	นางสาว ทวีชัยกุล	
นาย ทวีชัยกุล	130	นาย ทวีชัยกุล	
นางสาว ทวีชัยกุล	60	นางสาว ทวีชัยกุล	
นาย ทวีชัยกุล	171	นาย ทวีชัยกุล	
นางสาว ทวีชัยกุล	3	นางสาว ทวีชัยกุล	
นาย ทวีชัยกุล	91/1	นาย ทวีชัยกุล	
นางสาว ทวีชัยกุล	136	นางสาว ทวีชัยกุล	

บันทึกการประชุม
นาย ทวีชัยกุล
นางสาว ทวีชัยกุล

27	นางสาวอริยาพร	360/1	115	นางสาวอริยาพร
28	นางสาวอริยาพร	145/4	33	นางสาวอริยาพร
29	นางสาวอริยาพร	145/4	66	นางสาวอริยาพร
30	นางสาวอริยาพร	145/4	53	นางสาวอริยาพร
31	นางสาวอริยาพร	145/4	21/1	นางสาวอริยาพร
32	นางสาวอริยาพร	145/4	11	นางสาวอริยาพร
33	นางสาวอริยาพร	145/4	60/1	นางสาวอริยาพร
34	นางสาวอริยาพร	145/4	83	นางสาวอริยาพร
35	นางสาวอริยาพร	145/4	4	นางสาวอริยาพร
36	นางสาวอริยาพร	145/4	59	นางสาวอริยาพร
37	นางสาวอริยาพร	145/4	81	นางสาวอริยาพร
38	นางสาวอริยาพร	145/4	147	นางสาวอริยาพร
39	นางสาวอริยาพร	145/4	86	นางสาวอริยาพร
40	นางสาวอริยาพร	145/4	76	นางสาวอริยาพร
41	นางสาวอริยาพร	145/4	82	นางสาวอริยาพร
42	นางสาวอริยาพร	145/4	36/1	นางสาวอริยาพร
43	นางสาวอริยาพร	145/4	99	นางสาวอริยาพร
44	นางสาวอริยาพร	145/4	85	นางสาวอริยาพร
45	นางสาวอริยาพร	145/4	85/2	นางสาวอริยาพร
46	นางสาวอริยาพร	145/4	25	นางสาวอริยาพร
47	นางสาวอริยาพร	145/4	82	นางสาวอริยาพร
48	นางสาวอริยาพร	145/4	88	นางสาวอริยาพร

วันที่ 24 เดือนมิถุนายน พ.ศ. 2565

ผู้เขียน นายฉัตรพร จิตสงวน ผู้ใหญ่นายนานา ๐๓ หมู่ 5 ตำบลสวัสดิ์และ
ตำบลวัดประดู่


อีก 1 โครงการคือการลดพื้นที่ในที่ทำกิน โดยต้องสมทบ 2500 บาท หาก
ผู้โครงการเงินเพิ่ม ๑ ราย จำนวน ๑ ไร่ หรือ 19๒.๖๗ 33 น. อีก 3 เมตร
สำหรับกรณีสามารถขอแทนกันได้ คิดต่อได้ขึ้นเงื่อนไขที่พัฒนาที่ดิน โทร 0๘1-3๒02026
นายฤทธิชัย C. ก่อ



รวมเงินฝาก: ๓ ๕๐๐,๕๐๐ บาท

ตัวบนารสคิด สักดิ์ นักรบเลขที่ 147 พ.5 ได้รื้อวางใหม่ขึ้นใหม่จน
ช่วงเวลาที่ปรับปรุง 250 ม.เศษนั้นให้ เนื่องจากบุตรชายมีคามพิการทางข้อเท้าหัก 2 คน
ซึ่งตอนนี้มีน้ำหนักตัวมาขึ้น ทำให้เวลาปฏิบัติภารกิจแล้วตัวในบร เจ้าพ่อหน้าเดิมที่เป็นแบบ
ลงามีนไปด้วยตามจากลำบาก นพรที่พิการทั้ง 2 คนจึงไม่จากเจ้าพ่อหน้าเดิม เป็ดยักษ์มาขึ้น
ตอนนั้นเข้ามพบ ผู้ปกครองที่อาศัยอยู่ตามถนนตลอดเวลาจึงรื้อวางใหม่ขึ้นใหม่จน
ช่วงเวลานี้เอง จากการที่สอนข้อเท็จจริงกัน เจ้าพ่อหน้าเดิม 250 ม.เศษ เจ้าพ่อหน้าเดิม
ได้เกิดการช่างเหลืงโดยการปรับปรุงปรับปรุงหน้าเดิม เพื่อใช้คนพิการได้ใช้รถราสะดวกขึ้น โดย
ตอนนั้นเจ้าพ่อหน้าเดิมได้ให้การช่างเหลืงจนประมาณหรือจนการสั่นสะเทือนรอบๆ มาจากทาง
งานแก้ตัวว่า เช่น พ.ม. สุรินทร์ หรือ พ.ม. สุรินทร์ หรือ พ.ม. สุรินทร์ ต่อไป วันนี้อาจมี
ประชุมเพื่อพิจารณาว่าเราจะช่างเหลืงหน้าเดิมหรือจะช่างเหลืงหน้าเดิม ซึ่งหน้าเดิมเราจะไม่จ้าง
ประมาณหรือจะช่างเหลืงหน้าเดิม เพราะจากช่วงเวลานี้เจ้าพ่อหน้าเดิมได้ขึ้นรถมาขึ้นใหม่จน




ชดดี สวัสดิ์

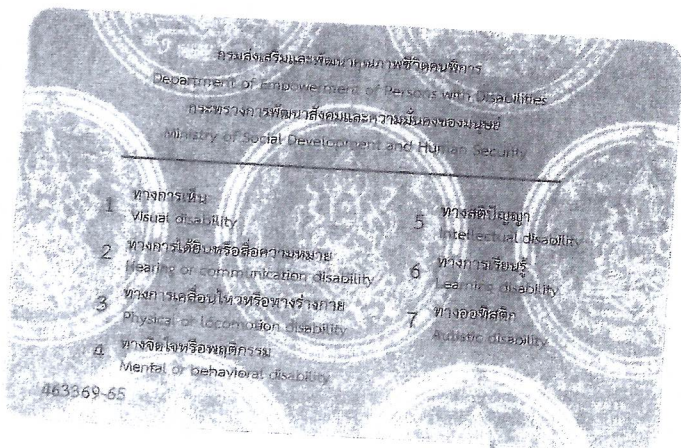

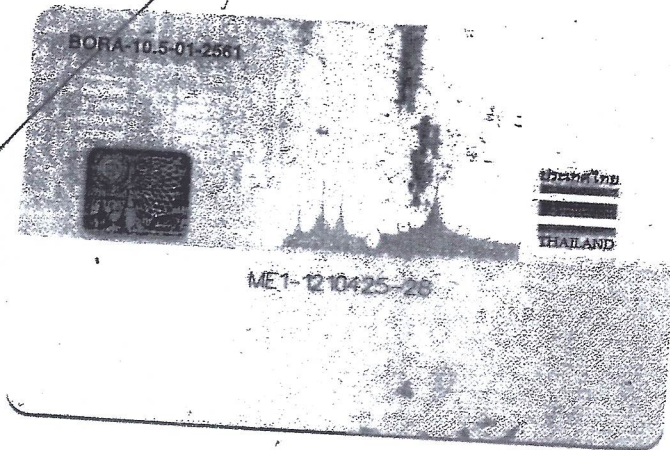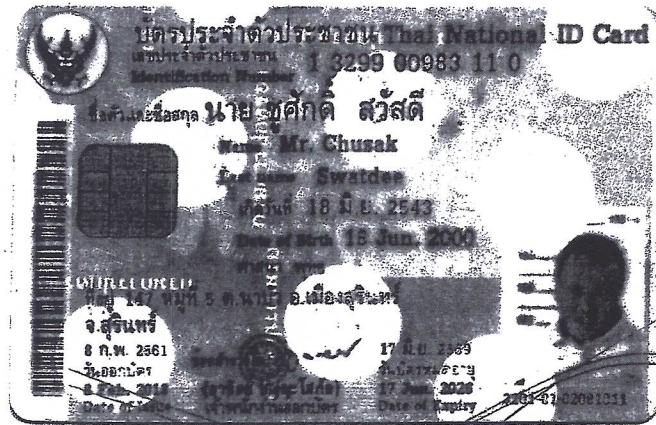

สำเนาบัตร

ชื่อน นาย ชูศักดิ์

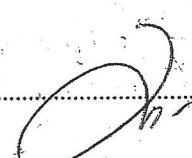รายการเกี่ยวกับบ้าน		เล่มที่ 1
เลขที่สปรจบ้าน 3201-064036-5	สำนักทะเบียน อำเภอเมืองสุรินทร์	
รายการที่อยู่ 147 หมู่ที่ 5		
ตำบลนาบัว อำเภอเมืองสุรินทร์ จังหวัดสุรินทร์		
ชื่อหมู่บ้าน	ชื่อบ้าน	
ประเภทบ้าน บ้าน	ลักษณะบ้าน	
วันเดือนปีที่กำหนดบ้านเลขที่ 29 มี.ค. 2542		
ลงชื่อ 		นายทะเบียน
นางสาวมัลลิกา กนกนาก		
วันเดือนปีที่พิมพ์ทะเบียนบ้าน 28 มี.ย. 2543		

สุวิมล สวรรค์

เล่มที่ 1	รายการบุคคลในบ้านของเลขที่สปรจบ้าน 3201-064036-5	ลำดับที่ 4
ชื่อ ต.ช. ชูศักดิ์ สวรรค์	สัญชาติ ไทย	เพศ ชาย
เลขประจำตัวประชาชน 1-3299-00983-11-0	สถานภาพ ผู้อาศัย	เกิดเมื่อ 18 มี.ย.2543
มารดาผู้ให้กำเนิด ชื่อ สุกิจ	3-3201-00568-49-3 สัญชาติ ไทย	
บิดาผู้ให้กำเนิด ชื่อ พิรุณ	3-3201-01052-00-8 สัญชาติ ไทย	
* มาจาก 16 ม.77 ถ.กรุงศรีใน ต.ในเมือง		นายทะเบียน
อ.เมืองสุรินทร์ จ.สุรินทร์ เมื่อ 28 มี.ย. 2543		นางสาวมัลลิกา กนกนาก
** ไปที่		นายทะเบียน

สุวิมล สวรรค์


บัตรประจำตัวประชาชน Thai National ID Card
 Identification Number 3 3201 00568 49 3
 ชื่อ-นามสกุล นาม สวัสดิ์
 Name Mrs. Suthis
 Last name Sawatdee
 เกิด 15 ธ.ค. 2508
 Date of Birth 15 Dec. 1965
 เพศ หญิง
 Sex female
 บัตร 147 หมู่ 5 ซ.411/2 แขวงจตุจักร
 9.514713
 8 ธ.ค. 2562
 14 ธ.ค. 2570
 8 Dec. 2019
 14 Dec. 2027
 Date of Issue
 Date of Expiry
 3201 04 00081058

สวัสดี สุขสันต์

BORA-10.7-02-2562


 ME2-1335747-21

เลขที่สำเนารายการ 3201-064036-5 รายการเกี่ยวกับบ้าน ลำดับที่ 1

รายการที่อยู่ 147 หมู่ที่ 5 ตำบลนาบัว อำเภอเมืองสุรินทร์ จังหวัดสุรินทร์

ชื่อหมู่บ้าน ชื่อบ้าน

ประเภทบ้าน บ้าน ลักษณะบ้าน

วันเดือนปีที่กำหนดบ้านเลขที่ 29 มี.ค. 2542

นางสาวมัลลิกา กนกนาค นายทะเบียน

วันเดือนปีที่พิมพ์ทะเบียนบ้าน 28 มี.ย. 2543

สุจิตต์ พลสวัสดิ์

เลขที่ 1 รายการบุคคลในครอบครัวของเลขที่สำเนารายการ 3201-064036-5 ลำดับที่ 2

ชื่อ น.ส.สุจิตต์ พลสวัสดิ์ สัญชาติ ไทย เพศ หญิง

เลขประจำตัวประชาชน 3-3201-00568-49-3 สถานภาพ ผัวอาศัย เกิดเมื่อ 15 ธ.ค. 2508

มารดาผู้ให้กำเนิด ชื่อ เพื่อ 3-3201-00568-47-7 สัญชาติ ไทย

บิดาผู้ให้กำเนิด ชื่อ ส่วย สัญชาติ ไทย

นางสาวมัลลิกา กนกนาค นายทะเบียน

ฐานข้อมูลการทะเบียนราษฎร


เข้ามาอยู่ในบ้านนี้เมื่อ 29 มี.ค. 2542

นางสาวมัลลิกา กนกนาค

นายทะเบียน



สถิติ ลวัสถ์
 1

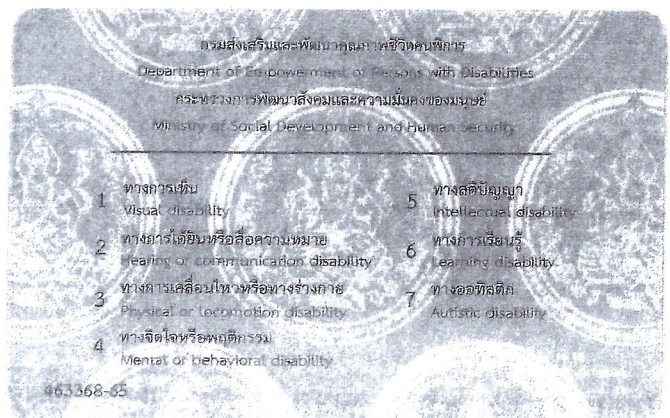

บัตรประจำตัวประชาชน Thai National ID Card
 Identification Number 1 3299 00301 41 8

ชื่อ-นามสกุล นามิ อาโนะห์ สวัสดิ์
 ชื่อ Mr. Anon
 นามสกุล Sawaddee
 เกิด 3 มี.ค. 2534
 Date of Birth 3 Mar. 2001

เลข 107 หมู่ 3 ต.บึงมะลิ อ.เมืองสุรินทร์
 อ.สุรินทร์
 8 ก.พ. 2561
 Validity Period
 8 Feb. 2016
 Date of Expiry

2 มี.ค. 2563
 Validity Period
 2 Mar. 2020
 Date of Expiry

1001-02-00001001

สวัสดิ์ สวัสดิ์

BORA-10.5-01-2661



ประเทศไทย
 THAILAND

ME1-1210425-27

รายการเกี่ยวกับบ้าน เล่มที่ 1

เลขรหัสประจำบ้าน 3201-064036-5

สำนักทะเบียน อำเภอเมืองสุรินทร์

รายการที่อยู่ 147 หมู่ที่ 5

ตำบลนาบัว อำเภอเมืองสุรินทร์ จังหวัดสุรินทร์

ชื่อหมู่บ้าน

ชื่อน้ำ

ประเภทบ้าน บ้าน

ลักษณะบ้าน

วันเดือนปีที่กำหนดบ้านเลขที่ 29 มี.ค. 2542

นางสาวมัลลิกา ถนนกนก

นางทะเบียน

วันเดือนปีที่พิมพ์ทะเบียนบ้าน 28 มี.ย. 2543

ส.ท. ๗ ๗๗๗

รายการบุคคลในบ้านของเลขรหัสประจำบ้าน 3201-064036-5 เล่มที่ 1 ลำดับที่ 3

ชื่อ ค.ช. อาพันธ์ สวัสดิ์ สัญชาติ ไทย เพศ ชาย

เลขประจำตัวประชาชน 1-3299-00301-41-8 สถานภาพ ผู้อาศัย

มารดาผู้ให้กำเนิด ชื่อ สุกีศ เกิดเมื่อ 3 มี.ค. 2534

บิดาผู้ให้กำเนิด ชื่อ พิรุณ สัญชาติ ไทย

* มาจาก

ฐานข้อมูลการทะเบียนราษฎร

เข้ามาอยู่ในบ้านนี้เมื่อ 29 มี.ค. 2542

นางสาวมัลลิกา ถนนกนก

นางทะเบียน

** ไม่

083-4723567

 **บัตรประจำตัวประชาชน Thai National ID Card**
Identification Number **3 3201 01052 00 6**

นาย พิศาล สวัสดิ์
Name **Mr. Piron**
Last name **Sawattee**
เกิด 6 พ.ย. 2507
Date of Birth **6 Nov. 1964**

เลข 107 หมู่ 5 ต.หนองบัว อ.เมือง จ.บุรีรัมย์
28 ธ.ค. 2558
Date of Issue **28 Dec. 2025**


7 พ.ค. 2564
Date of Expiry **7 May 2024**

BORA-8.3-96



JT2-0970685-11

ประเทศไทย
THAILAND

เลขรหัสประจำบ้าน 3201-064036-5

รายการเกี่ยวกับบ้าน

สำนักทะเบียน อำเภอเมืองสุรินทร์

เล่มที่ 1

รายการที่อยู่ 147 หมู่ที่ 5

ตำบลนาบัว อำเภอเมืองสุรินทร์ จังหวัดสุรินทร์

ชื่อหมู่บ้าน

ชื่อบ้าน

ประเภทบ้าน บ้าน

ลักษณะบ้าน

วันเดือนปีที่กำหนดบ้านเลขที่ 29 มี.ค. 2542

ลงชื่อ

นางสาวมัลลิกา กนกนาก

นายทะเบียน

วันเดือนปีที่พิมพ์ทะเบียนบ้าน 28 มี.ย. 2543

เล่มที่ 1

รายการบุคคลในบ้านของเลขรหัสประจำบ้าน

3201-064036-5

ลำดับที่ 1

ชื่อ นายพิรุณ สวัสดิ์

สัญชาติไทย

เพศชาย

เลขประจำตัวประชาชน 3-3201-01052-00-8

สถานภาพ เจ้าบ้าน

เกิดเมื่อ 8 พ.ย. 2507

มารดาผู้ให้กำเนิด ชื่อ

นางสาว...

3-3201-01051-98-2

สัญชาติไทย

บิดาผู้ให้กำเนิด ชื่อ

นาย...

3-3201-01051-97-4

สัญชาติไทย

* มาจาก

ฐานข้อมูลการทะเบียนราษฎร

เข้ามาอยู่ในบ้านนี้เมื่อ 29 มี.ค. 2542

นางสาวมัลลิกา กนกนาก

นายทะเบียน

** ไปที่

นายทะเบียน



ข้อกำหนดและเงื่อนไข Terms and Conditions
สมุดบัญชีใหม่ทดแทนสมุดบัญชีเก่า เลขที่ 340465

1. โปรดนำสมุดบัญชีและบัตรประจำตัวมาด้วยทุกครั้งเมื่อมาธนาคาร
Please bring your passbook and ID card or other identification documents when visiting the Bank.
2. โปรดเก็บสมุดบัญชีไว้ในที่ปลอดภัย อย่าฝากไว้กับพนักงานธนาคารหรือบุคคลอื่น กรณีสูญหายแจ้งอายัดได้ทุกสาขา หรือที่หมายเลข 02 111 1111 แล้วรีบแจ้งความติดต่อสาขาเจ้าของบัญชี เพื่อยื่นขอออกสมุดบัญชีใหม่ กรณีสมุดบัญชีนั้นมีการดำเนินการเดินให้เข้าสมุดบัญชีเดิมขอเปลี่ยนเล่มใหม่ได้ทุกสาขา
Please keep the passbook in a secure place and do not be placed under any other person's custody. If it is lost or stolen, immediately notify at any branch or call 02 111 1111, and bring a police report of the lost passbook to account holding branch for issuing a new passbook. The full passbook can be renewed at any branch.
3. การถอนต่างสาขาสถาบันสามารถถอนได้เฉพาะเจ้าของบัญชี
Only the account holder is allowed to make a withdrawal at any branch.
4. ยอดคงเหลือในสมุดบัญชีจะถือว่าถูกต้องเมื่อได้ตรวจสอบแล้วว่าตรงกับบัญชีของธนาคาร ควรนำสมุดมาปรับรายการอย่างน้อยเดือนละครั้ง ได้ที่เครื่องปรับสมุดอัตโนมัติ หรือที่สาขา
The account balance shown in the passbook will be deemed correct only if it is verified with the corresponding record kept by the Bank. The passbook should be updated once a month with Passbook Update Machines or at any branch.
5. การนับจำนวนเงินเพื่อคำนวณดอกเบี้ยเงินฝากออมทรัพย์ ธนาคารจะใช้หลักเกณฑ์ตามปีปฏิทินที่เกิดขึ้นจริง
Interest for saving account is calculated on a daily balance basis according to the actual calendar year.
6. บัญชีที่ขาดการเคลื่อนไหว และยอดคงเหลือในบัญชีต่ำกว่าที่กำหนด ธนาคารจะปิดบัญชี และ/หรือ คิดค่าธรรมเนียมตามเกณฑ์ที่ธนาคารกำหนด
An inactive account with a balance less than the amount specified by the Bank will be closed and/or service charge may be levied on the account as specified in the Bank's Tariff of Charges.
7. เงินฝากนี้ได้รับความคุ้มครองจากสถาบันคุ้มครองเงินฝากตามจำนวนที่กำหนดไว้ในกฎหมาย
The deposit amount is protected by the Deposit Protection Agency as prescribed by law.



Scan for
Terms and Conditions

สำนักงาน
Office รหัสสาขา 310

บัญชีเลขที่
Account No. 310-1-43908-6

สาขาสุรินทร์

ชื่อบัญชี
Account Name

บัญชีธนาคารองค์การบริหารส่วน ต.นาบัว



กรุงไทย
Krungthai



ลายมือชื่อผู้มีอำนาจลงนาม
Authorized Signature

SA AB 2744146

หลักฐานการรับเงิน


เลขที่ VOUC-00258/65

วันที่ 7 กันยายน 2565

องค์การบริหารส่วนตำบลนาบัว

สำนักงานพัฒนาสังคมและความมั่นคงของมนุษย์จังหวัดสุรินทร์

ลำดับ	รายการ	รหัส	จำนวนเงิน (บาท)	หมายเหตุ
1	เงินอุดหนุนเฉพาะกิจ (รับแจ้งเบาะแส 2565 จาก สวัสดิการสังคมและสังคมสงเคราะห์, วัสดุอุปกรณ์, เงินอุดหนุนเฉพาะกิจ)	4403010104-001	40,000.00	โอนเมื่อวันที่ 5 กันยายน 2565
ตัวอักษร (สี่หมื่นบาทถ้วน)			รวมเงิน	40,000.00

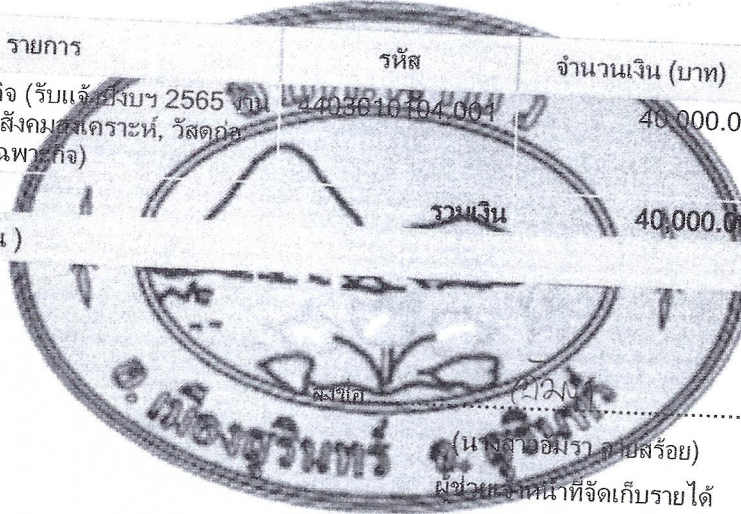

ผู้รับเงิน

(นางสาวอมรา ภายสร้อย)

ผู้ช่วยเหลือเจ้าหน้าที่จัดเก็บรายได้

เงินโอนเข้าบัญชีธนาคารกรุงไทย จำกัด (มหาชน) สาขา สุรินทร์ เลขที่บัญชี 310-1-43908-6 วันที่ 5 กันยายน 2565 : 40,000.00 บาท

รวม : 40,000.00 บาท