



DRAWING BY:

นายรัชชัย สุภิษานัน
นายช่างโยธาปฏิบัติงาน

PROJECT No.

PROJECT NAME:


OWNER:

อบต.นาบัว

DRAWING TITLE:

แบบแปลนรายละเอียด
โครงการ

ลำดับ รายการ	สถานที่


SCALE:

DRAWING No.:

DRAWN:

CHECKED:

TOTAL DRAWINGS:

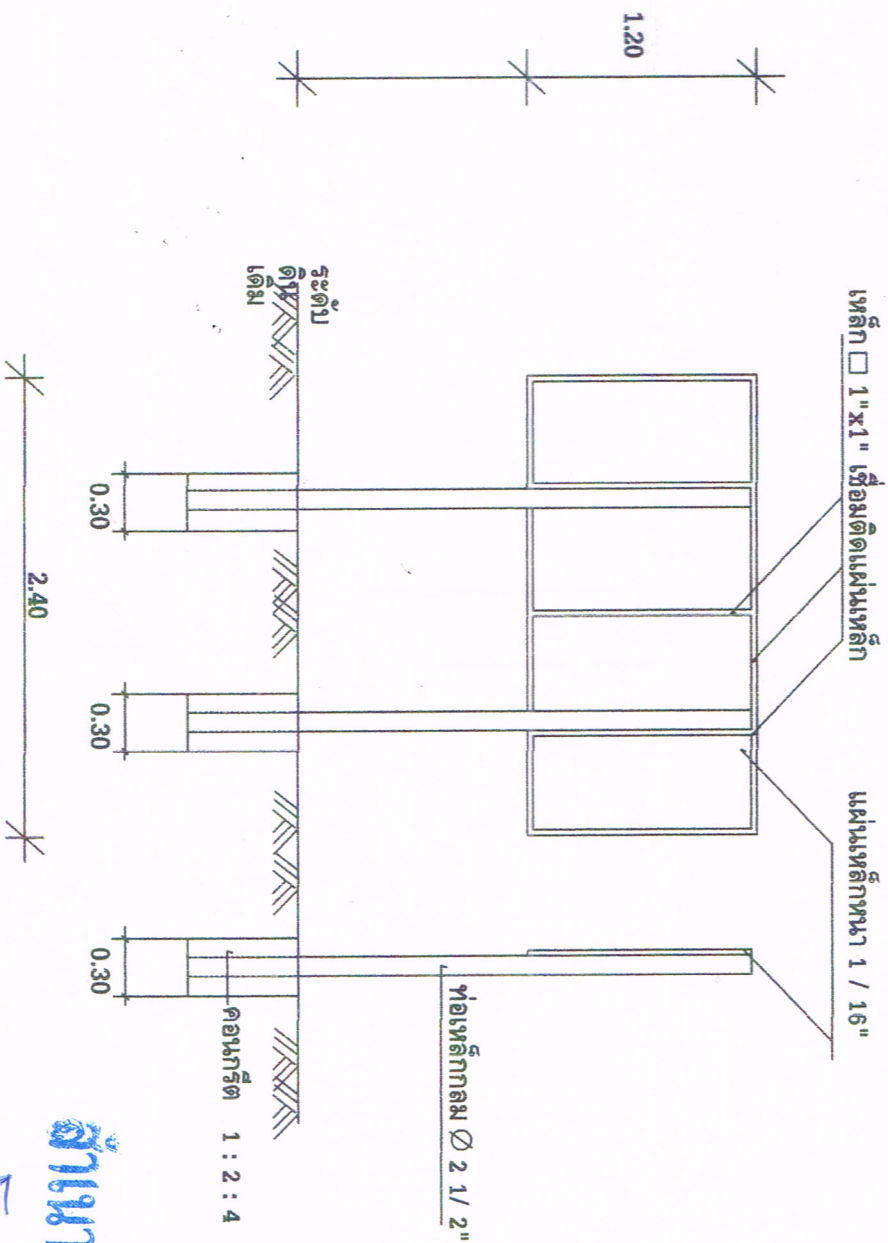

งานก่อสร้าง
ถนนสาย 100
กรมโยธาธิการ
และผังเมือง



DRAWING BY:

นายรัชชัย สุภิธานัน
นายช่างโยธาปฏิบัติงาน

PROJECT No.

PROJECT NAME :

งานซ่อมผิวทางลาดยาง
แอสฟัลท์ติกคอนกรีต

OWNER :

อปต.นาบัว

DRAWING TITLE :

แปลน, รูปตัด


ลำดับ รายการ	งาน

สัญญา
แต่งตั้ง
นายช่างโยธาปฏิบัติงาน

SCALE : DRAWING No. :

DRAWN : TOTAL DRAWINGS :

DATE :

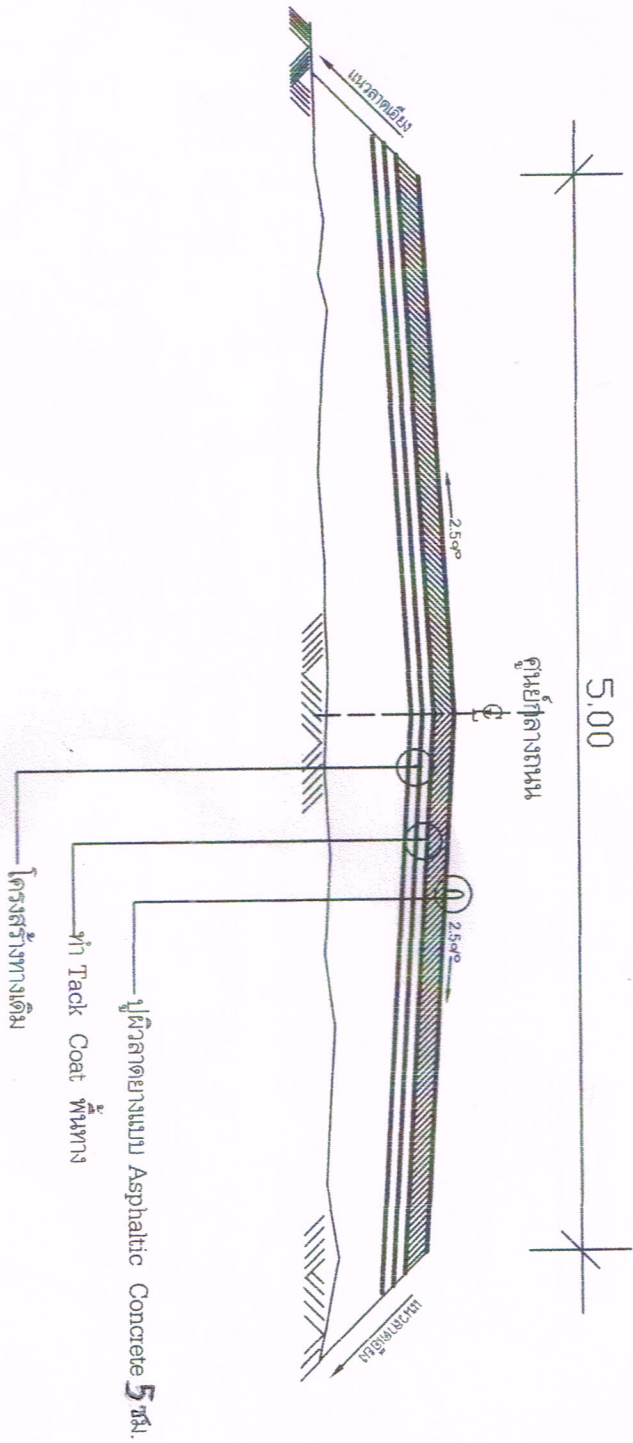

แปลนรูปตัดตามขวาง งานซ่อมสร้างผิวทางลาดยาง

หมายเหตุ - แบบก่อสร้างชุดนี้รับรู้งานจากแบบก่อสร้างของทางหลวงชนบท