





DRAWING BY:

PROJECT No.

PROJECT NAME:

OWNER:


DRAWING TITLE:

แผนผังโครงสร้างการ

Serial	DATE	REMARKS






SCALE:	DRAWING
--------	---------


1

No. ..



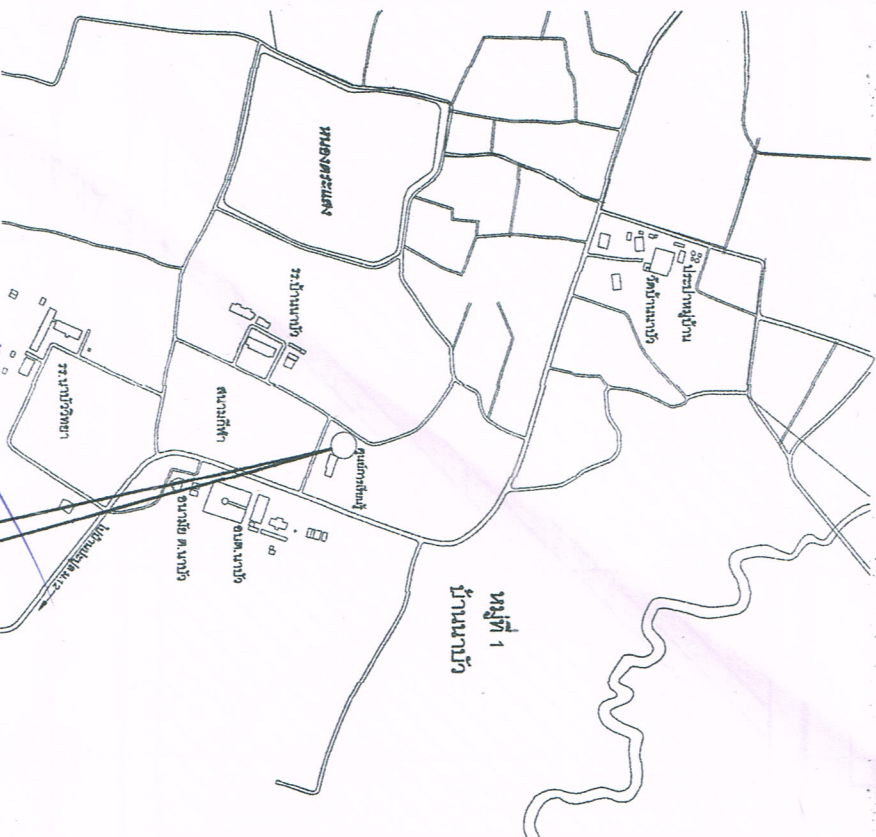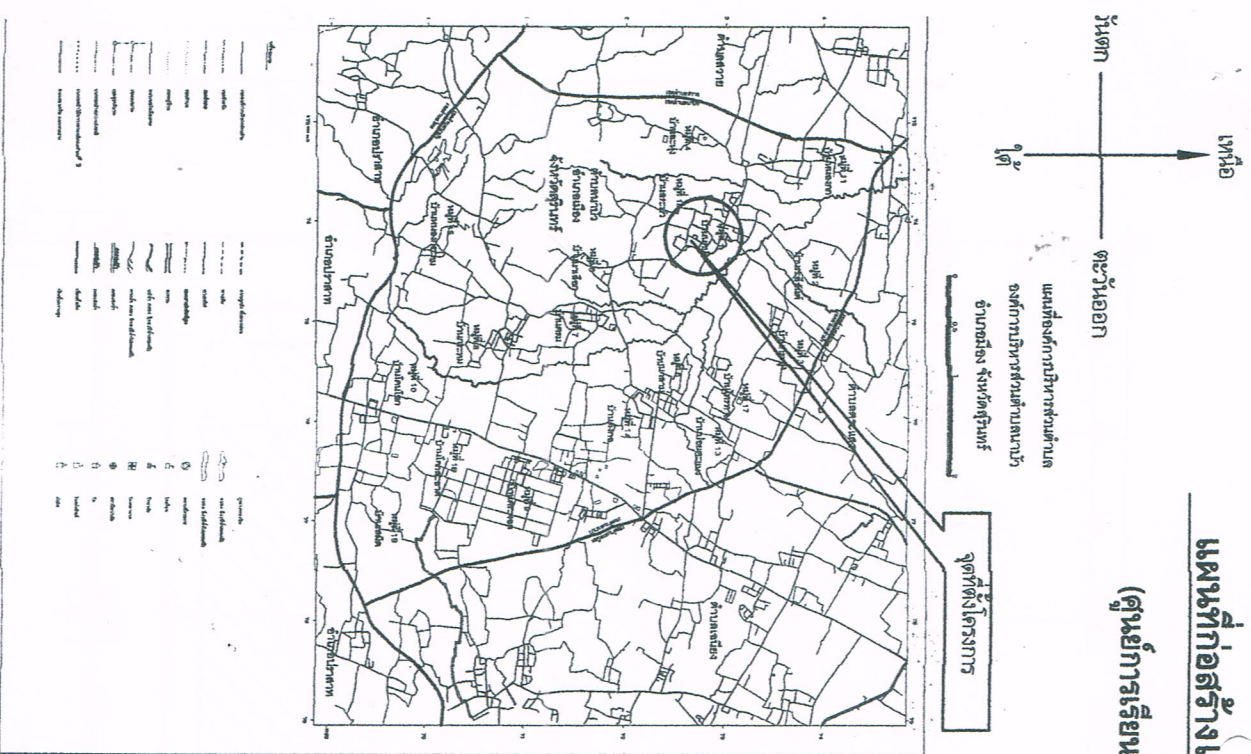

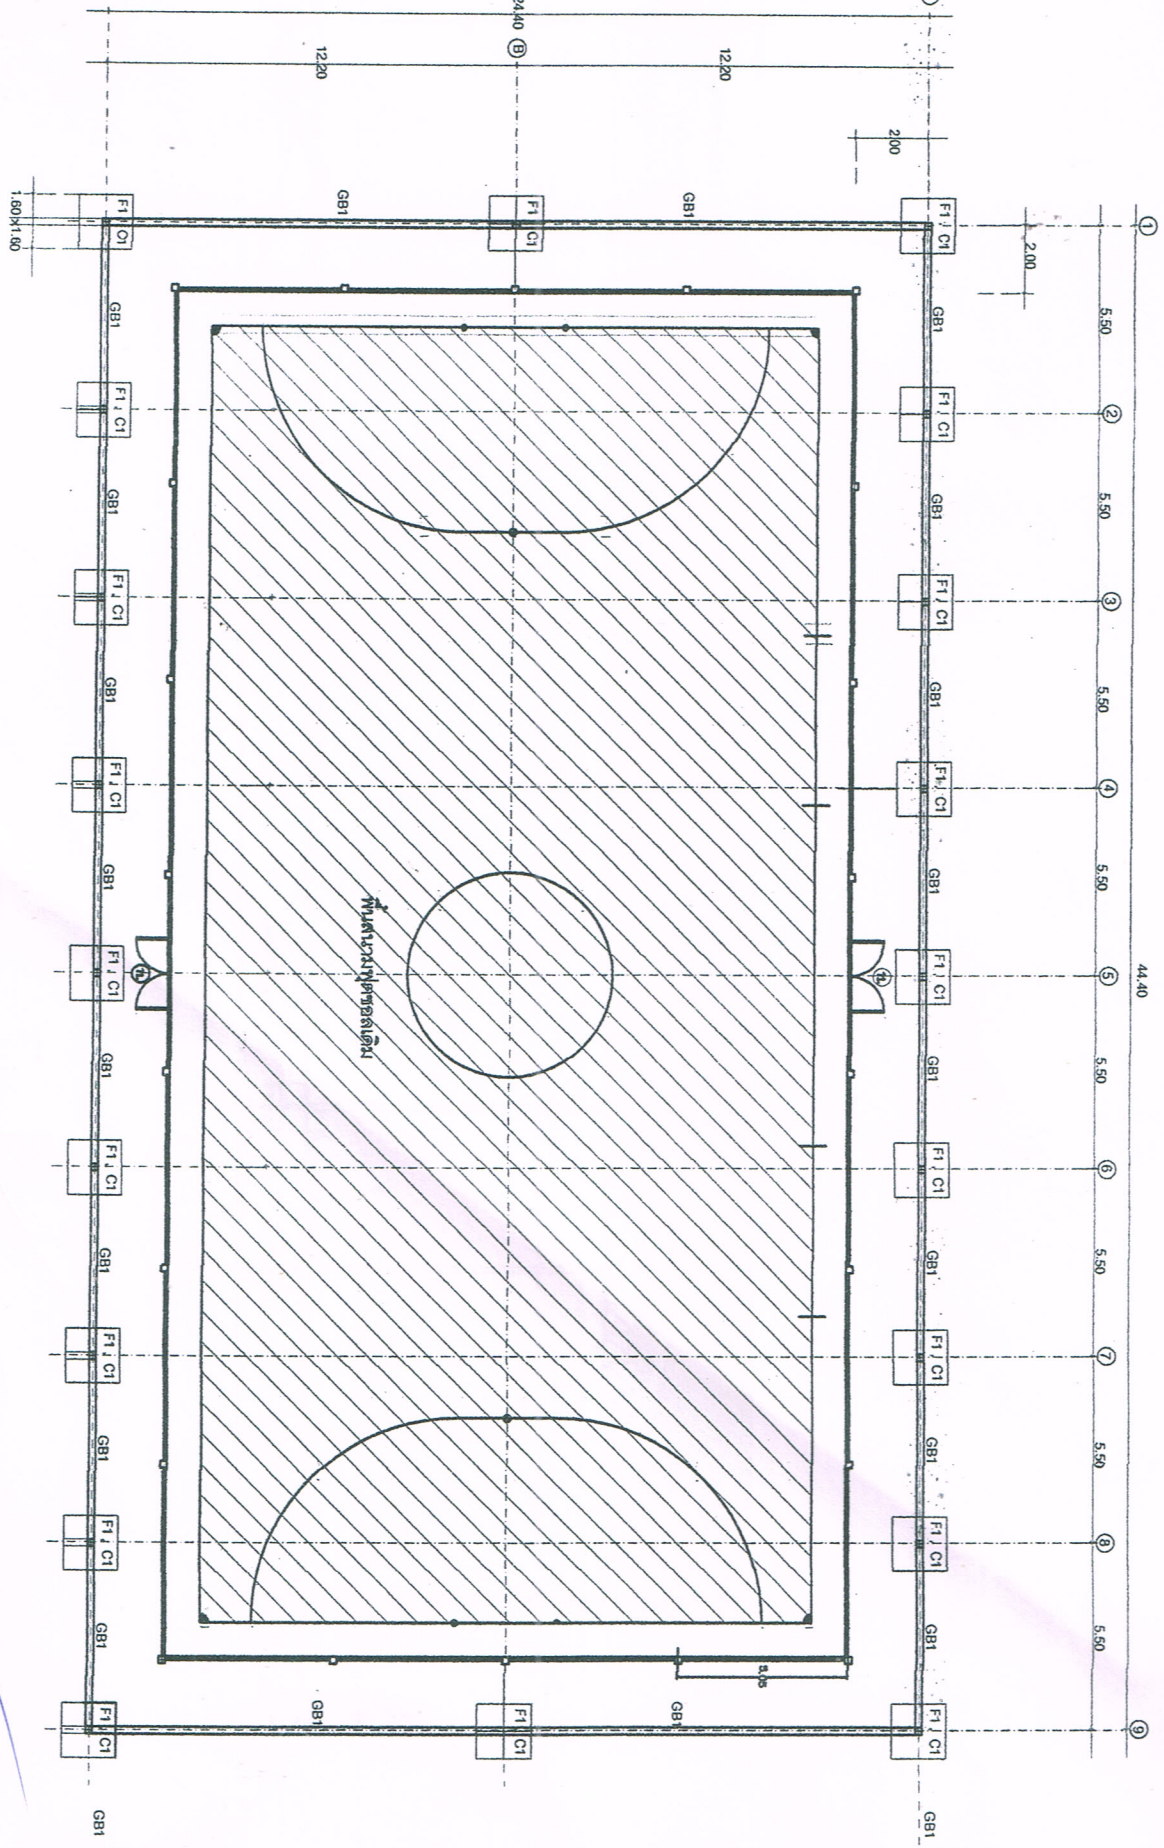

แปลนฐานราก ตามข้อดิน (พื้นที่ว่างเพื่อจอดรถ)

For
Handed in by