



โครงการ
ก่อสร้างโรงเรียน

สถานที่
หมู่ที่ ๑ บ้านนาบัว
ต. นาบัว อ. เมือง
จังหวัดสุรินทร์



เขียน
นายอรรถชัย สุขสมาน
นายช่างโยธาปฏิบัติงาน

นางสาวจิราภา วัฒนวิวัฒน์
หัวหน้าฝ่ายก่อสร้าง


นางสาวกัญญา พงงาม
ปลัดองค์การบริหารส่วนตำบล

นายเฉลิมพล เขียวหวาน
นายกองค์การบริหารส่วนตำบล


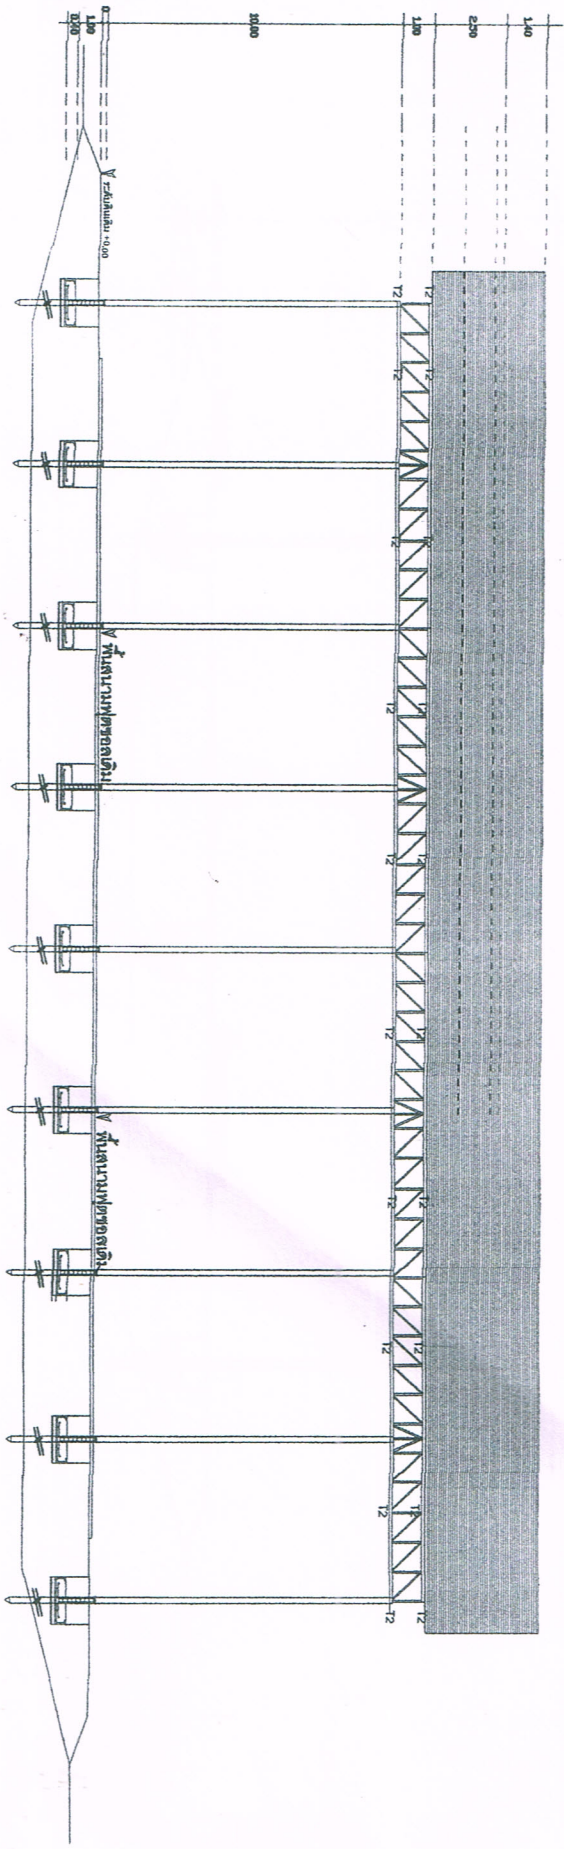


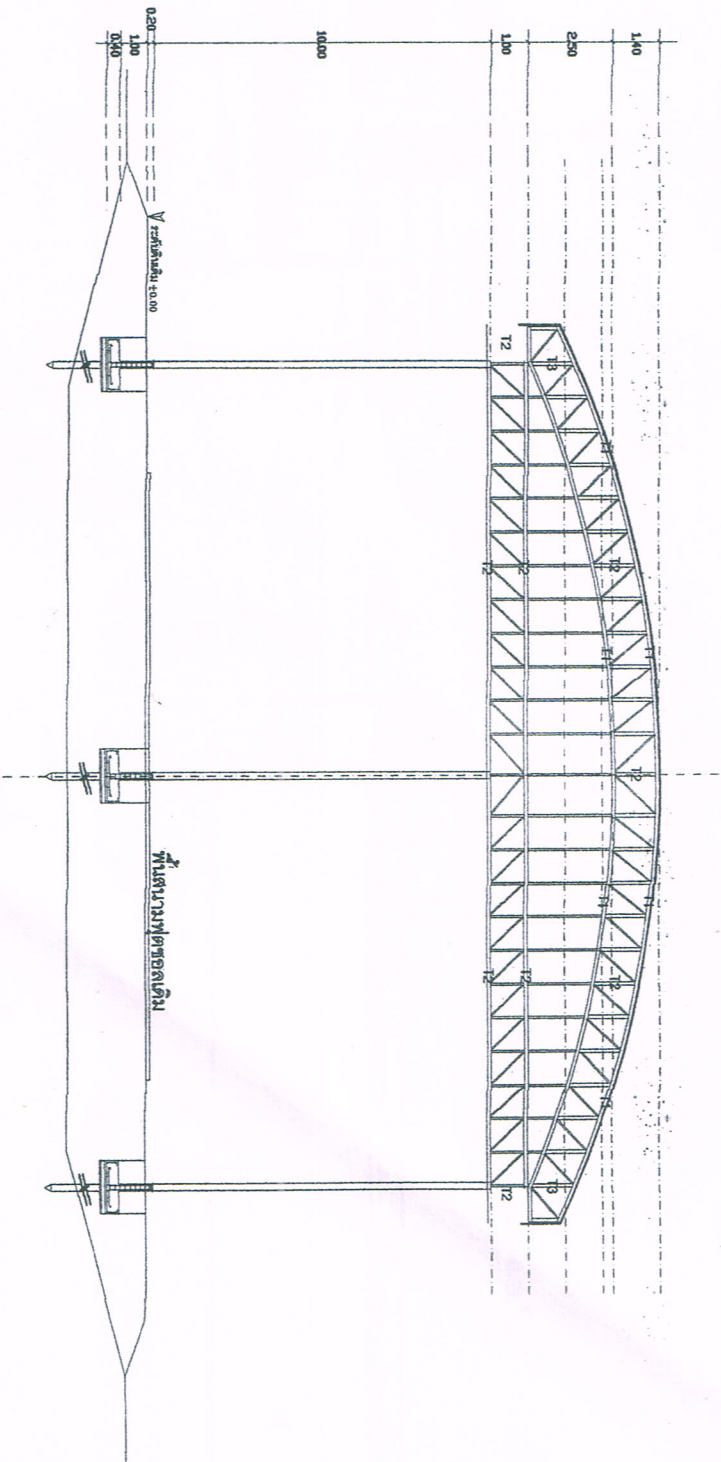

โครงการ

ก่อสร้างโรงเรียน

สถานที่

จังหวัดสุรินทร์

แบบ

ขยายโครงเหล็กถัก TRUSS
ขยายฐานราก, พื้น

เขียน


















For
Autodesk