



DRAWING BY:

นายวัชรชัย สุทธิพานิช
นายช่างโยธาภูมิสถาปัตย์

PROJECT NO.

PROJECT NAME:


OWNER:

อบต.นาบัว

DRAWING TITLE:

รูปแบบและรูปตัด

เลขที่	รายการ	ตรวจสอบ
1	เขียน	Eng. [Signature]
2	ตรวจ	Eng. [Signature]
3	เขียน	[Signature]
4	เขียน	[Signature]
5	พิมพ์	[Signature]

The ownership of the copyright in this drawing by Kachamake (Thailand) COMPANY, LIMITED whose course it must be obtained before any use or reproduction of the drawing or any part thereof can be made.

SCALE: No.: DRAWING

SCALE:


No.: DRAWING

DRAWN:

CHECKED:


TOTAL DRAWINGS:

DATE:

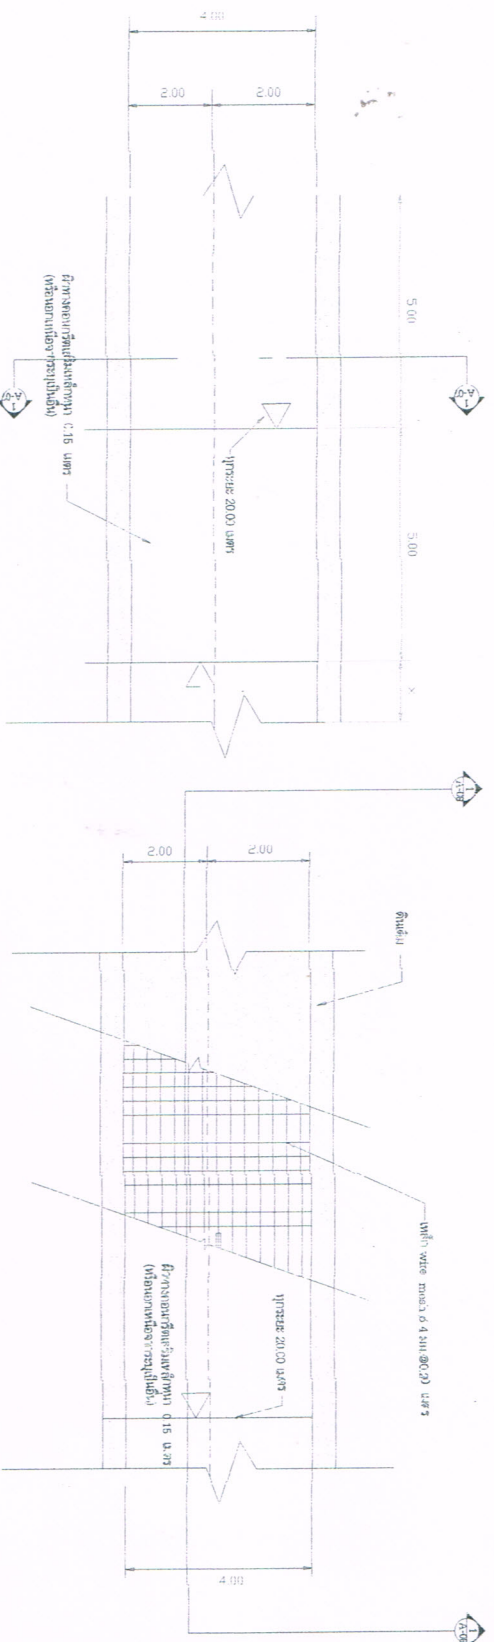


รูปแสดง (แสดงหน้า 1)

รูปแสดง (แสดงหน้า 2)

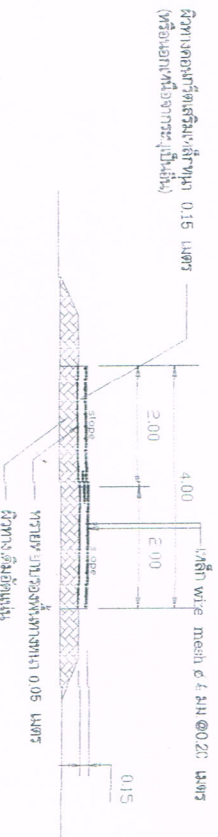


รูปตัด (แสดงหน้า 1)

รูปตัด (แสดงหน้า 2)

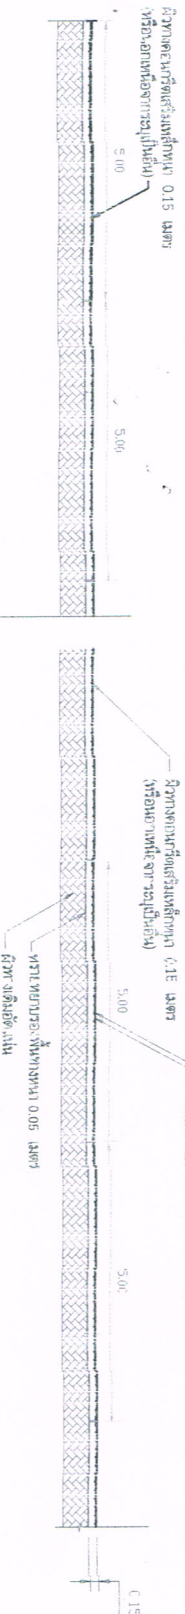


รูปตัด (แสดงหน้า 1)


รูปตัด (แสดงหน้า 2)

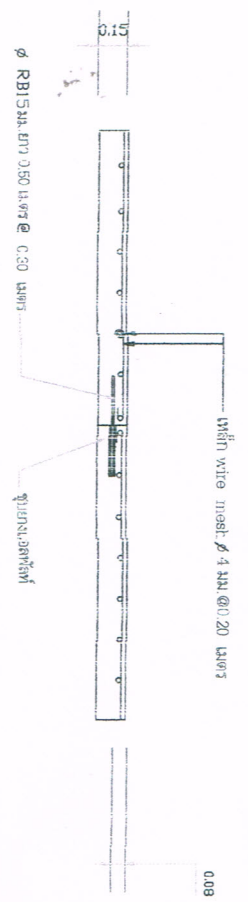


แบบรายละเอียดข้อต่อหดตัว (CONTRACTION JOINT)

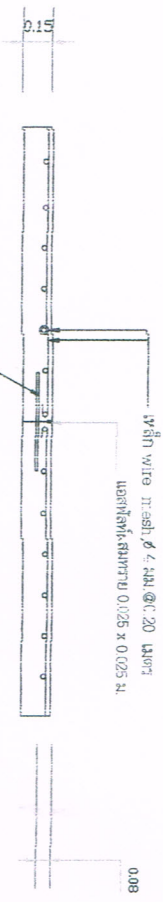

แบบรายละเอียดข้อต่อตามยาว (LONGITUDINAL JOINT)

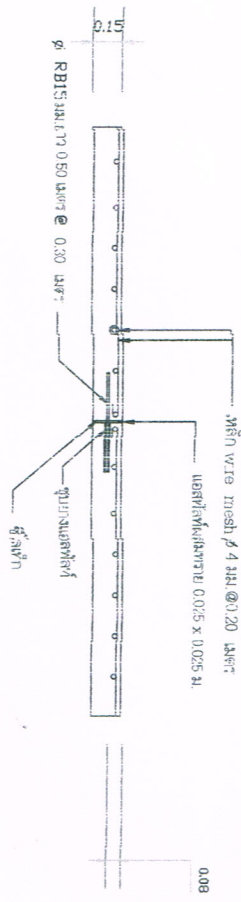

แบบรายละเอียดข้อต่อขยาย (EXPANSION JOINT)

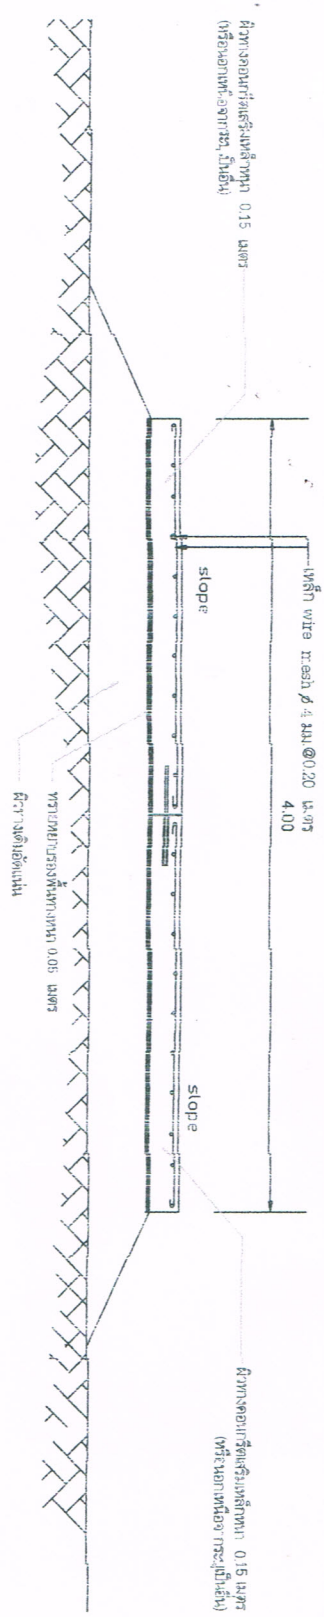








DRAWING BY:

นายชัชวาลย์ สุทธิพันธ์
นายชัชวาลย์ สุทธิพันธ์

PROJECT NO.

PROJECT NAME:

OWNER:

อปต.นาบัว

DRAWING TITLE:

รูปตัดแสดงรายละเอียด


The ownership of the copyright in this drawing by Kachanake @ Thailand COMPANY LIMITED whose consent must be obtained before any use or reproduction of the drawing or any part thereof can be made.

SCALE: DRAWING No.:

DRAWN: CHECKED: TOTAL DRAWINGS:

DATE: